



1.1 GRUNDRISS ERDGESCHOSS HAUS 1

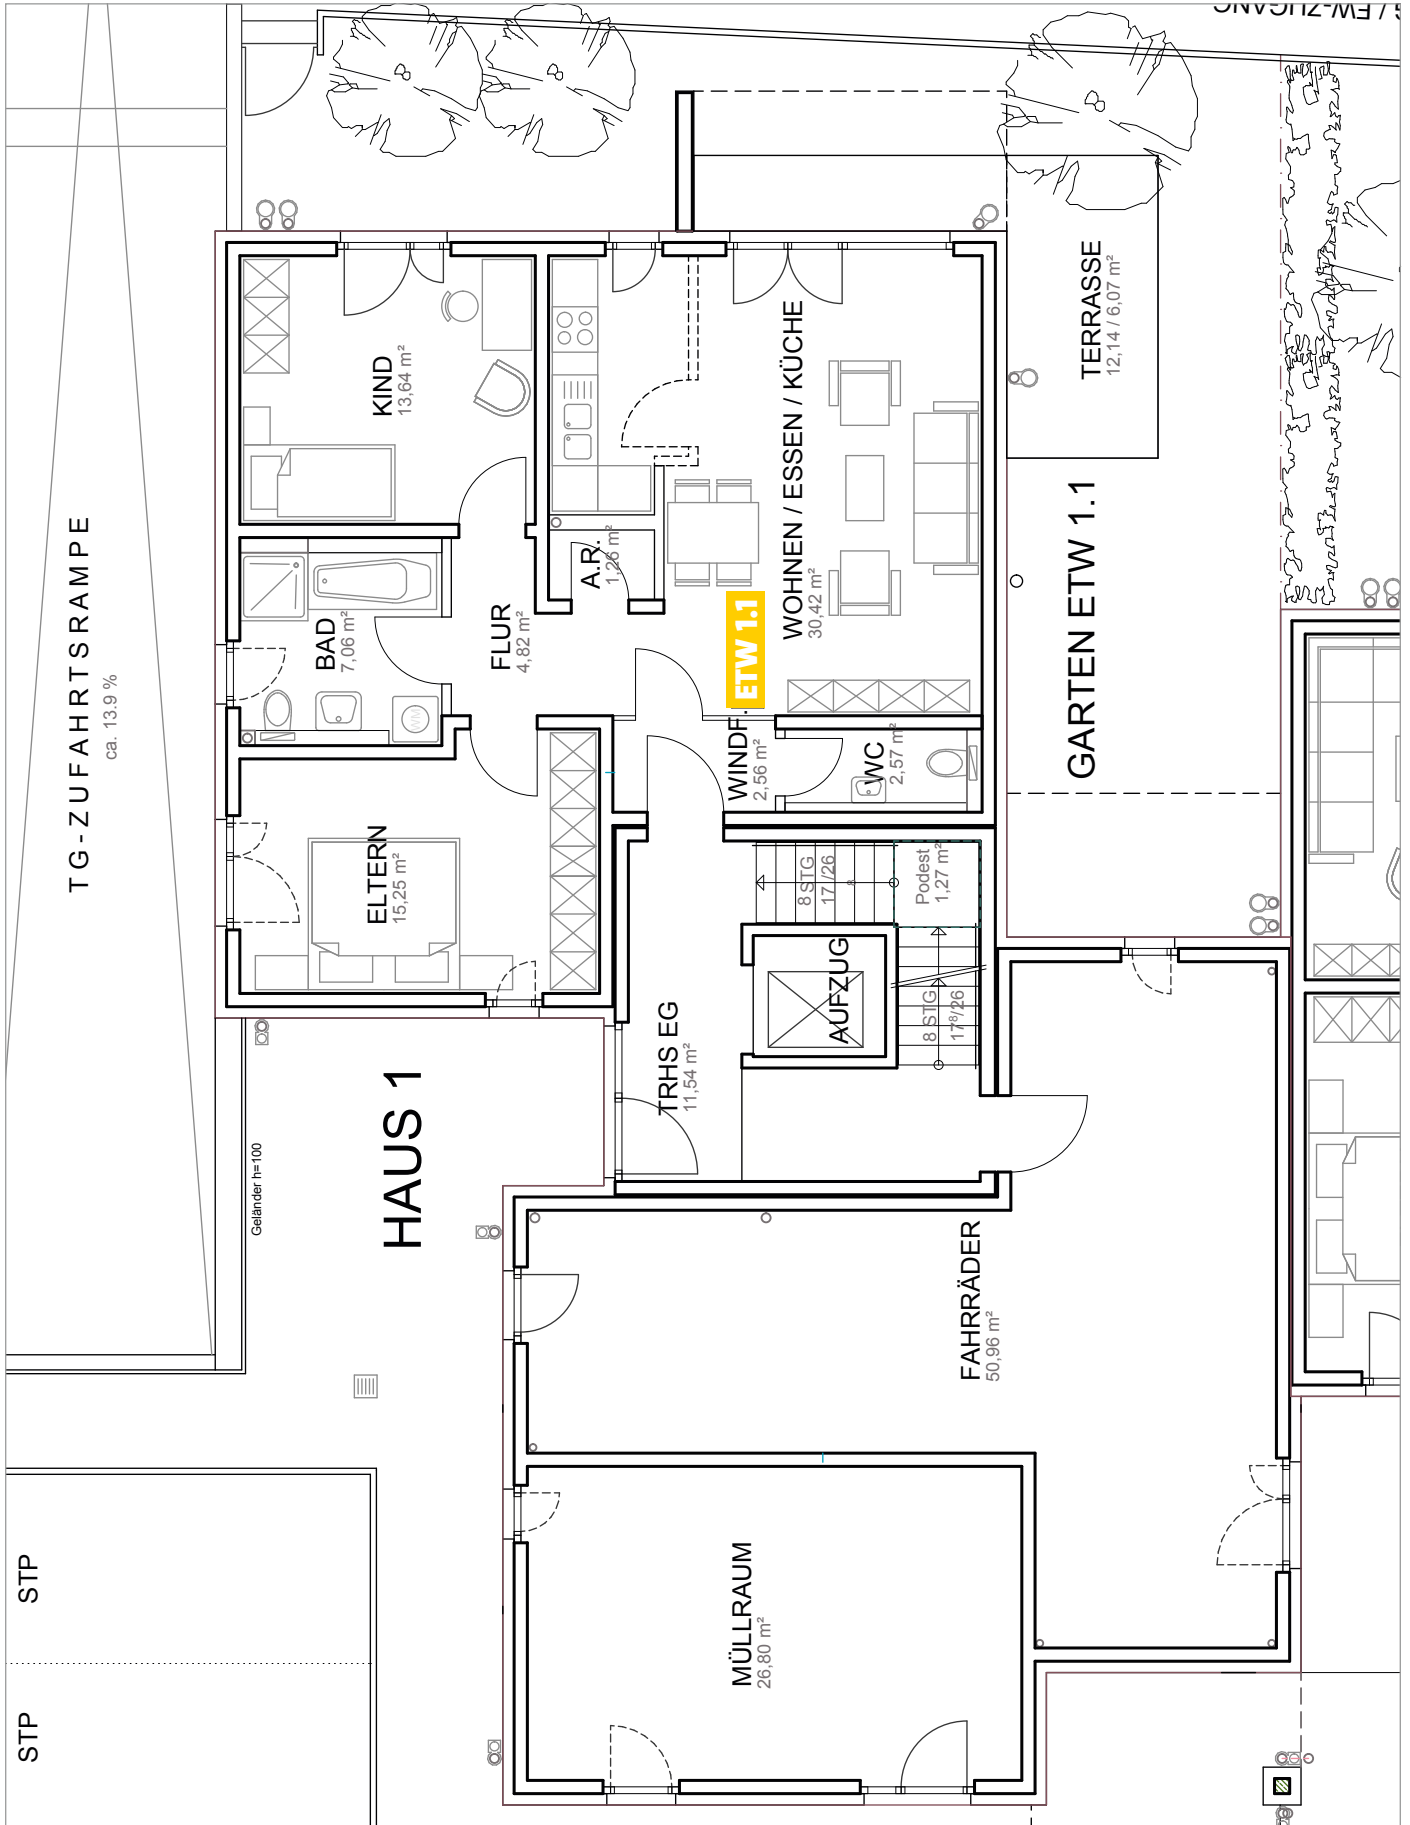

1.1.1 Wohnung 1.1 Gesamtgröße: ca. 83,65 m²

1.1.2 Fahrradraum und Müllraum (Allgemeinräume)


1.2 GRUNDRISS 1. OBERGESCHOSS HAUS 1

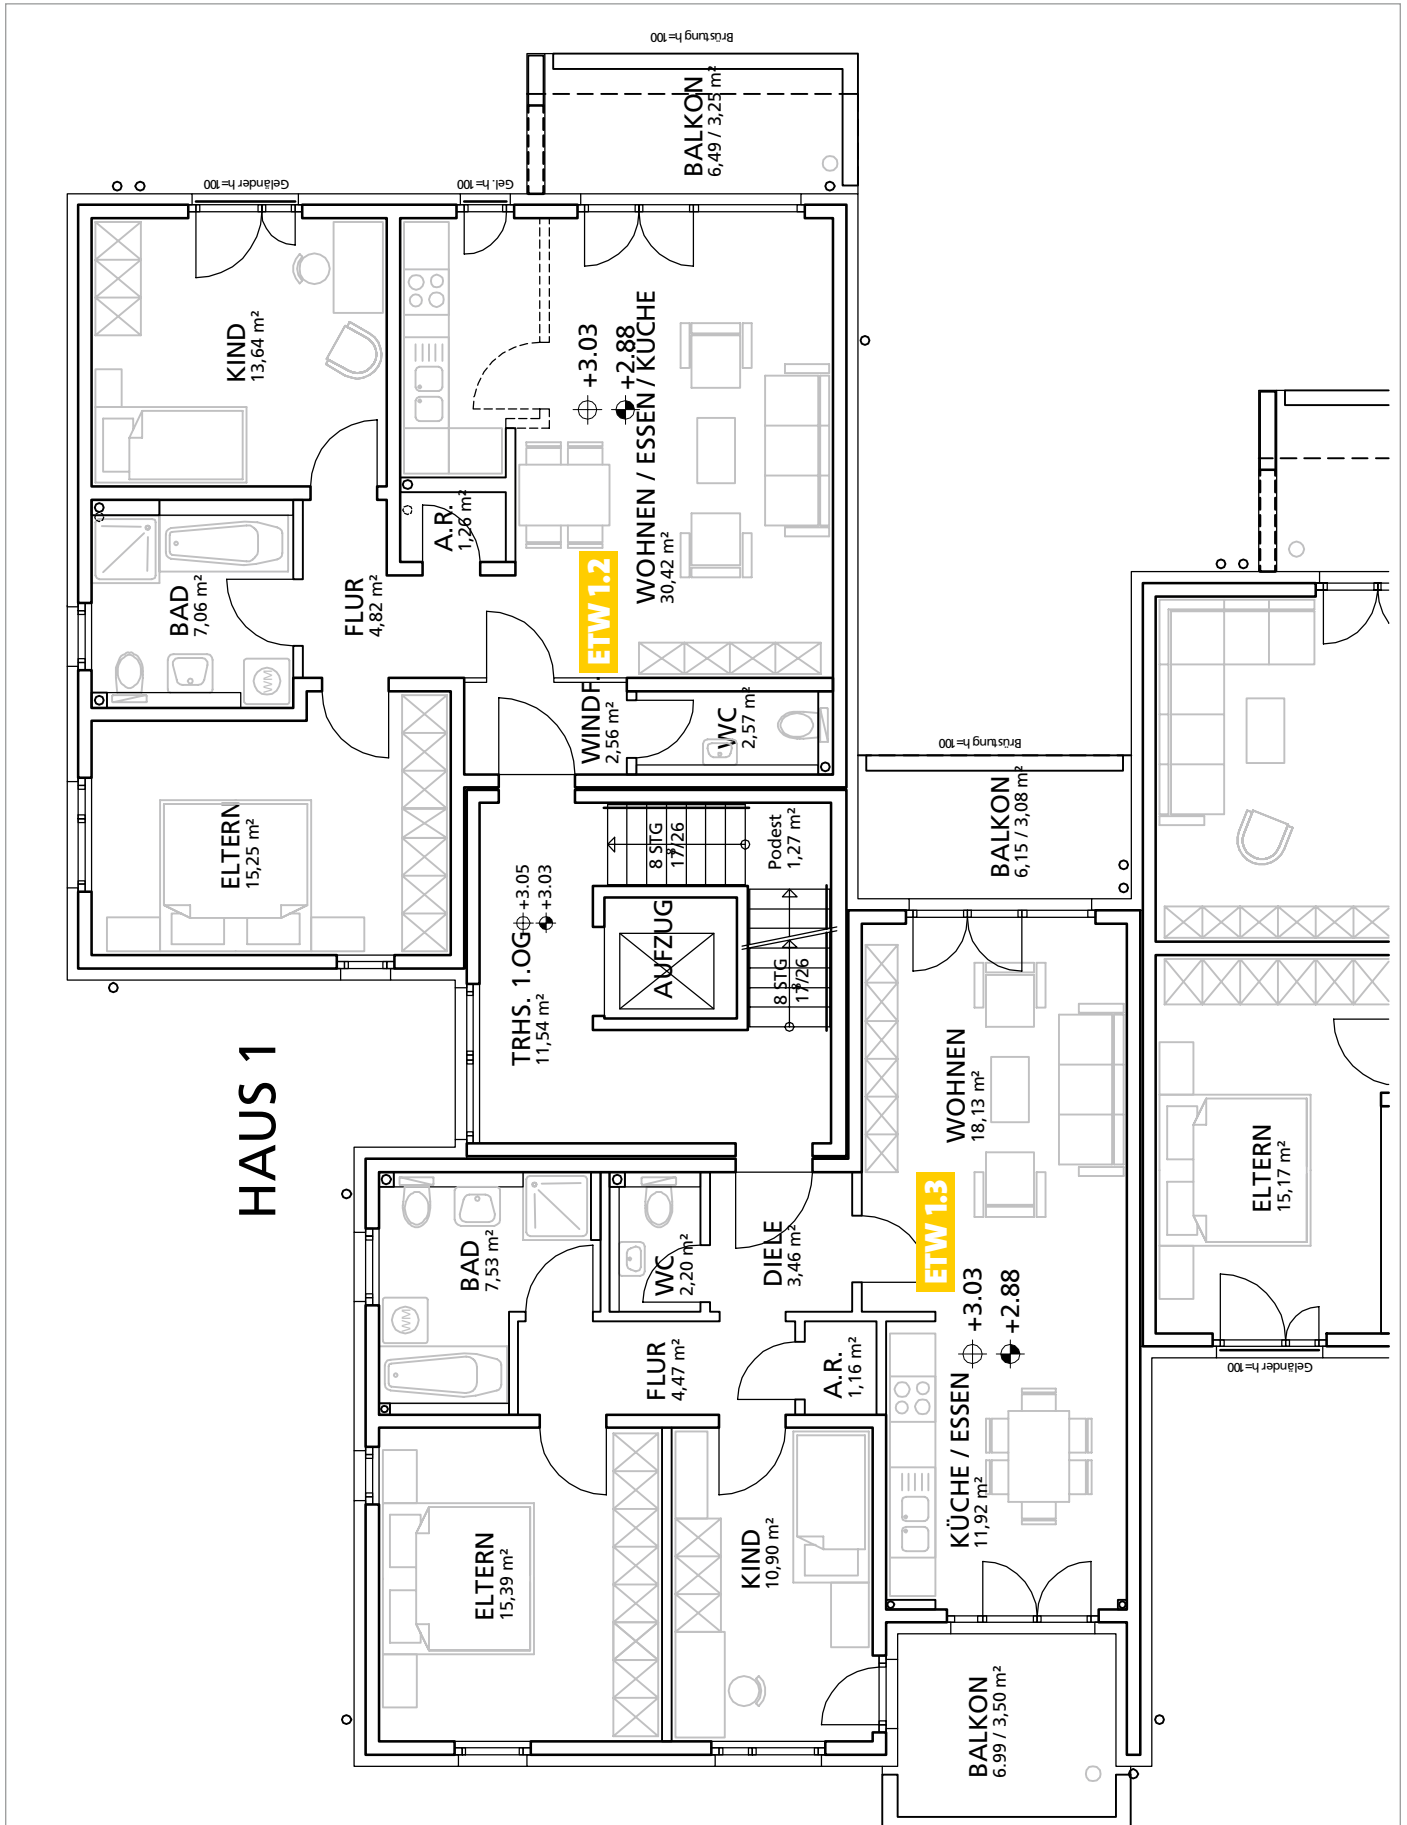

1.2.3 Wohnung 1.2 Gesamtgröße: ca. 80,83 m²

1.2.4 Wohnung 1.3 Gesamtgröße: ca. 81,74 m²


1.3 GRUNDRISS 2. OG – PENTHAUS HAUS 1

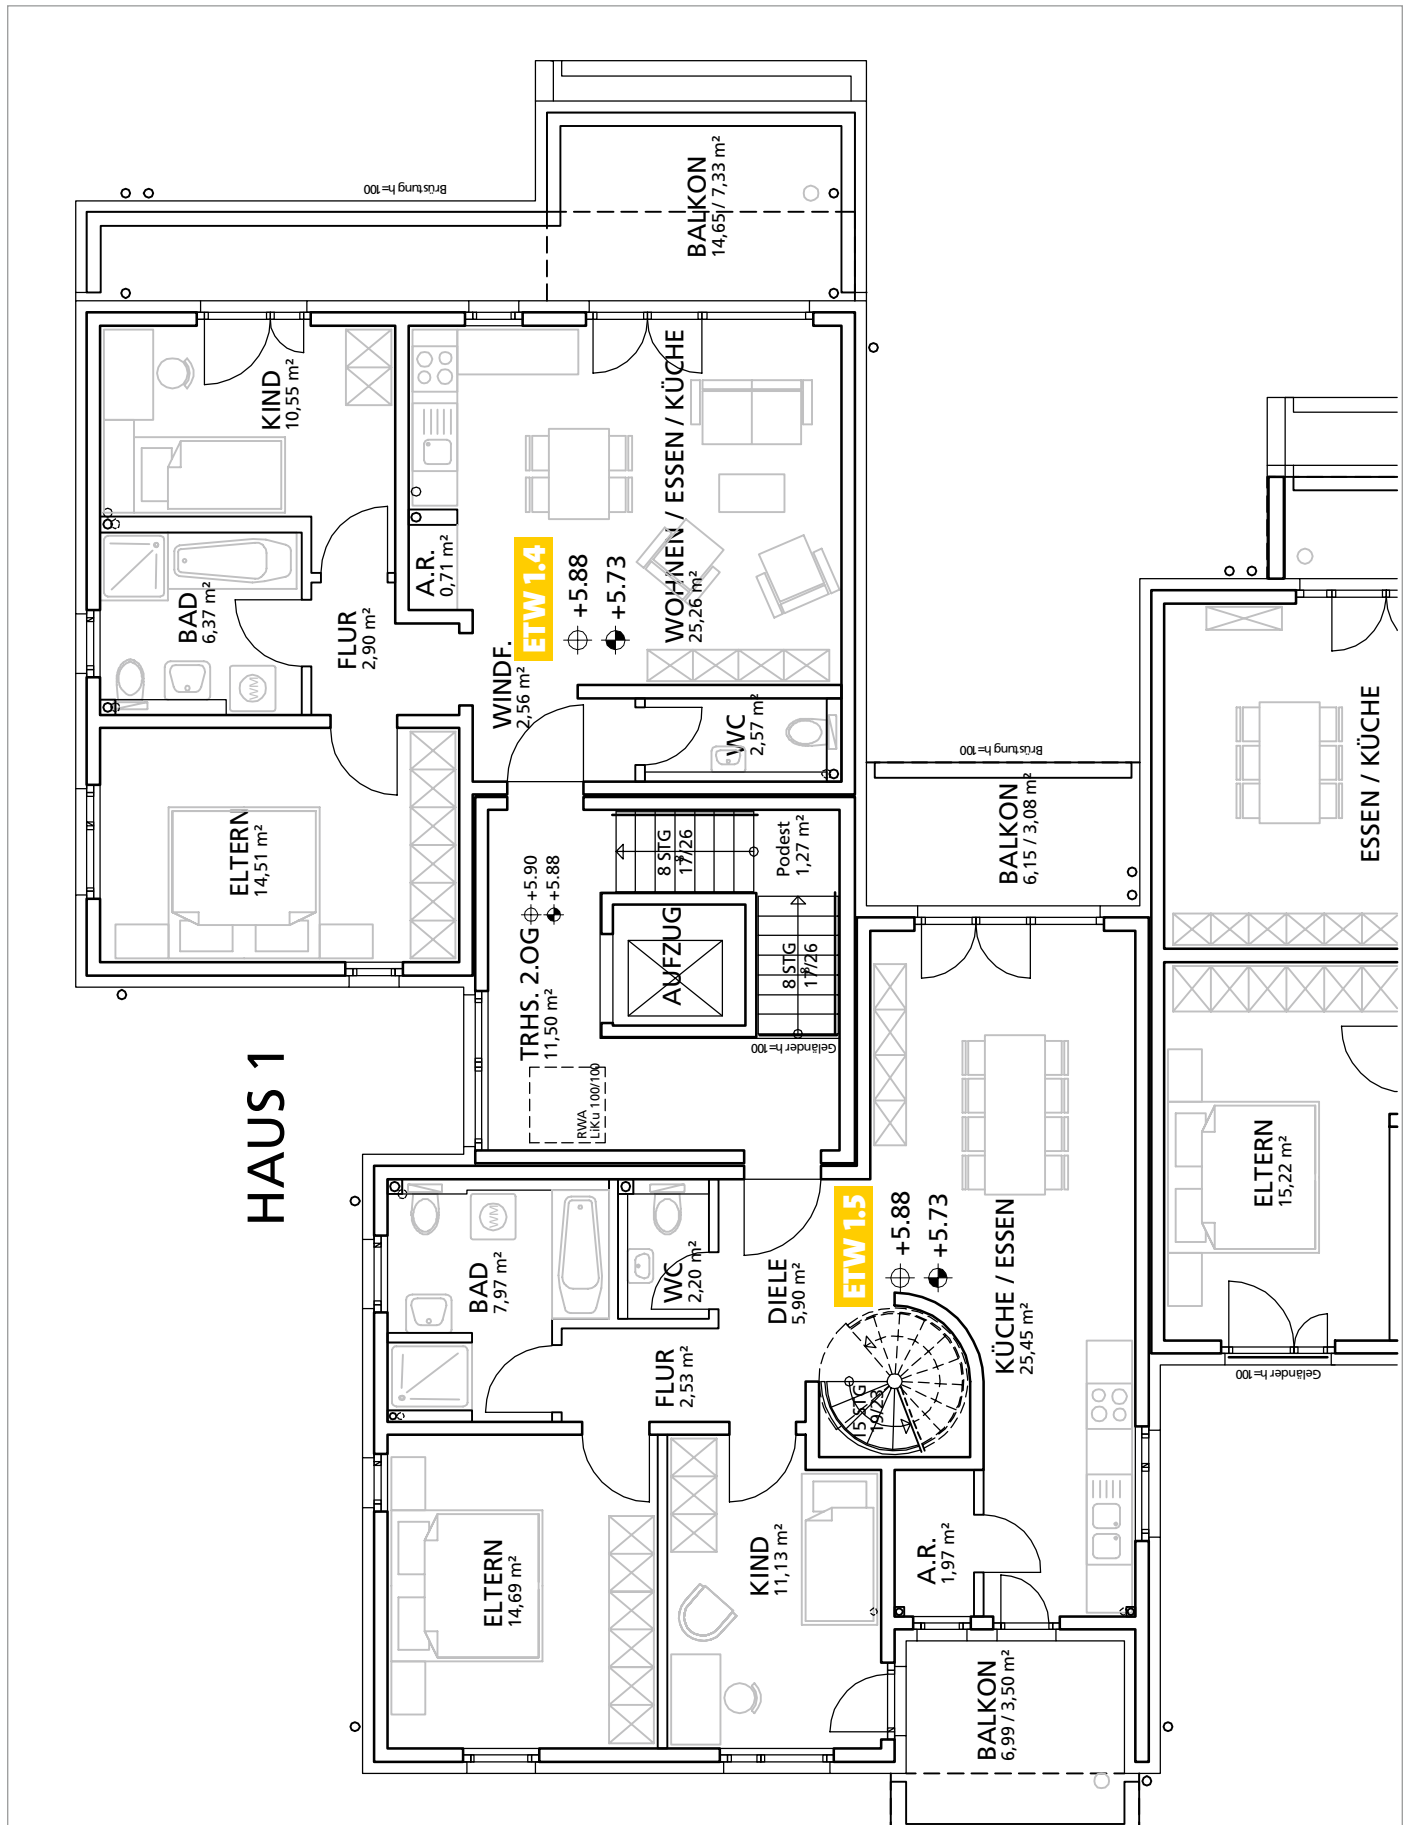

1.3.5 Wohnung 1.4 Gesamtgröße: ca. 72,76 m²

1.3.6 Wohnung 1.5 Gesamtgröße: ca. 103,01 m² mit Dachgarten- / Studiogeschoss

1.4 DACHGARTEN- / STUDIOGESCHOSS HAUS 1

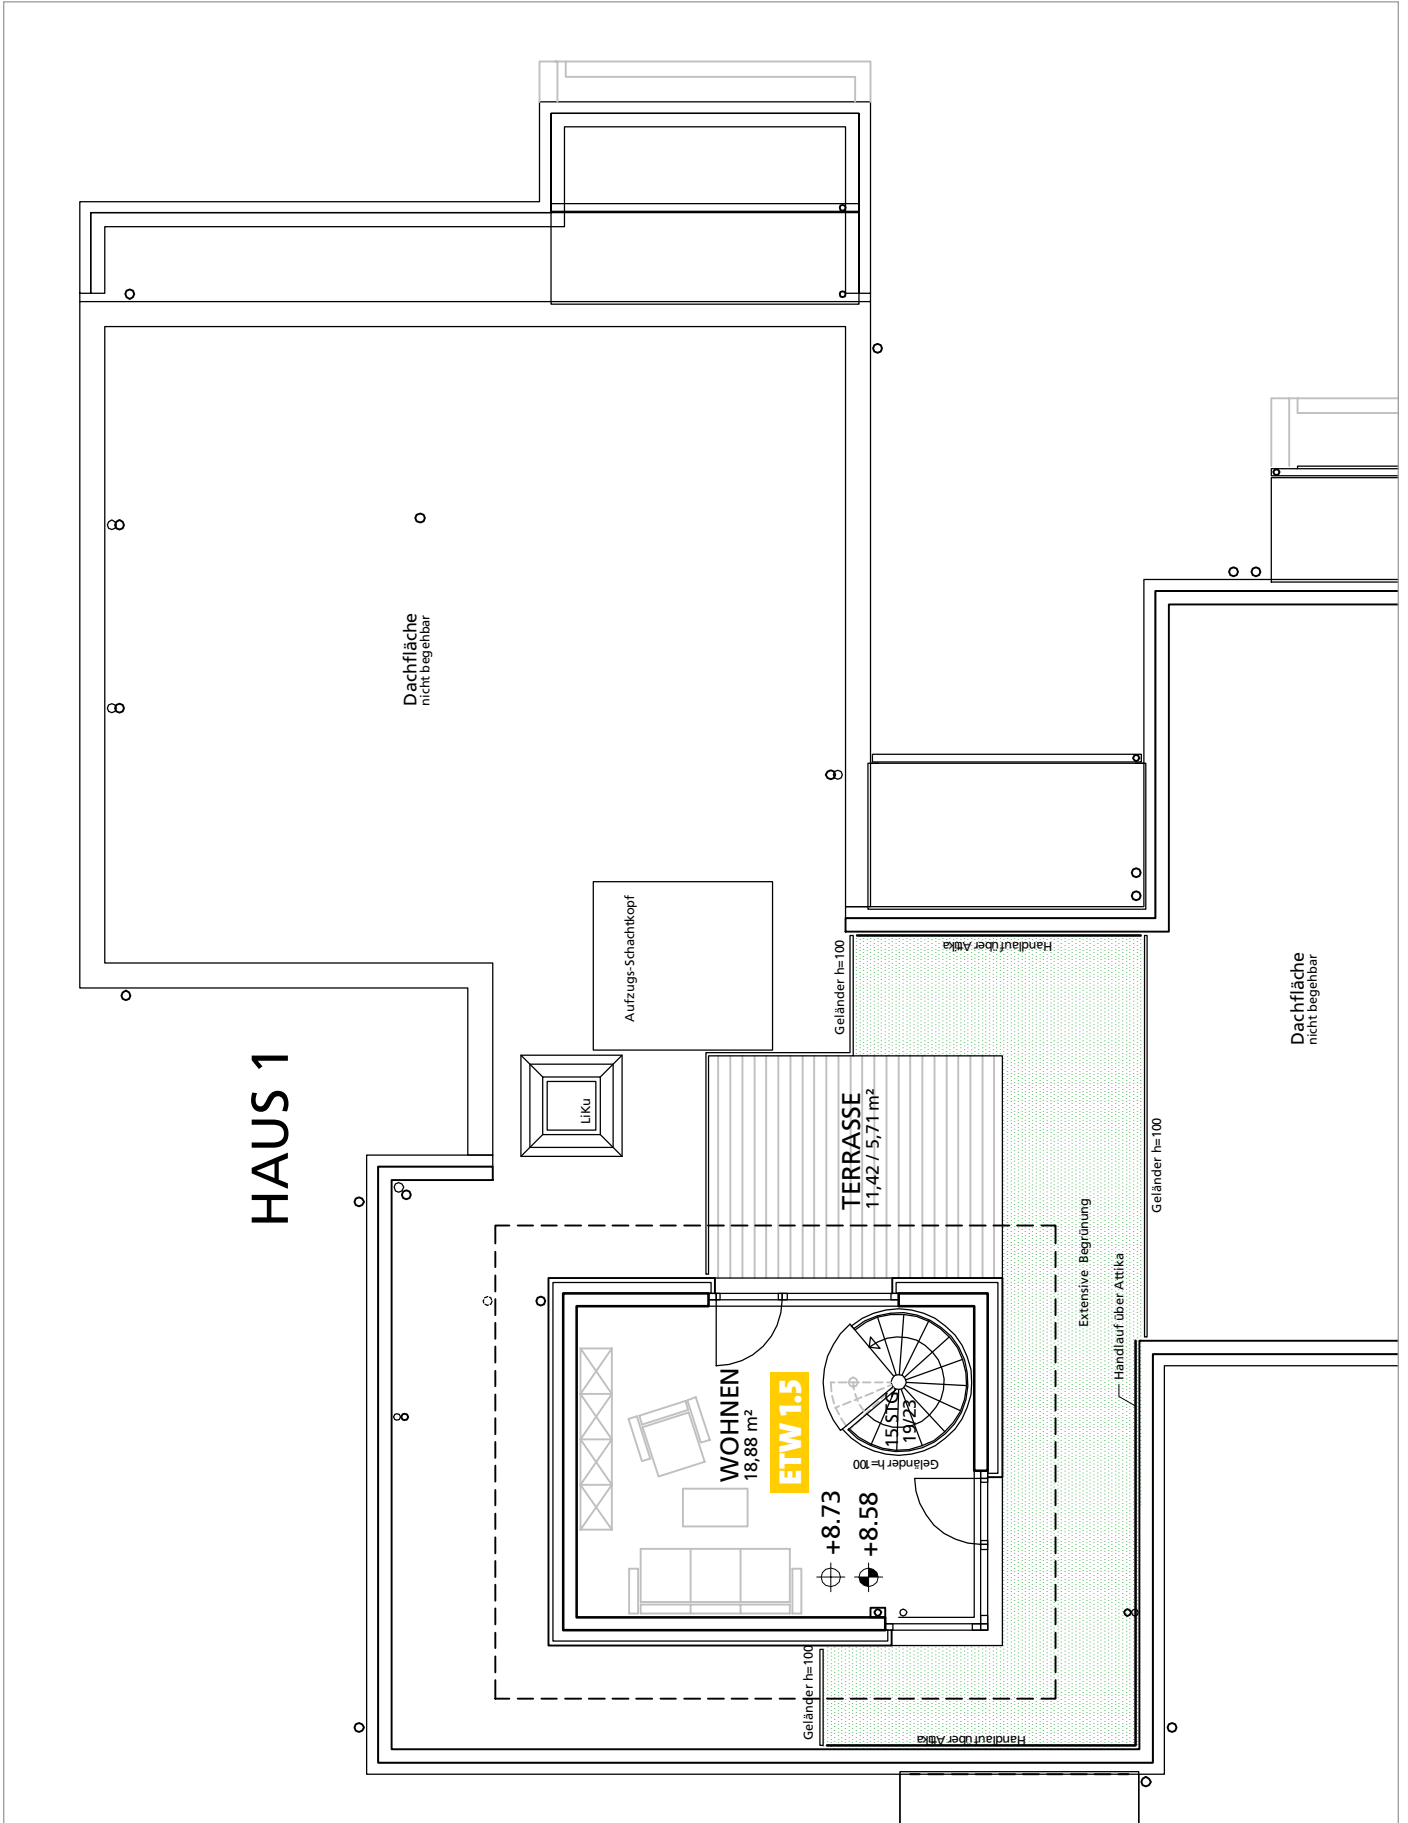

1.4.7 Dachgarten- / Studiogeschoß zu Wohnung 1.5