



2.1 GRUNDRISS ERDGESCHOSS HAUS 2

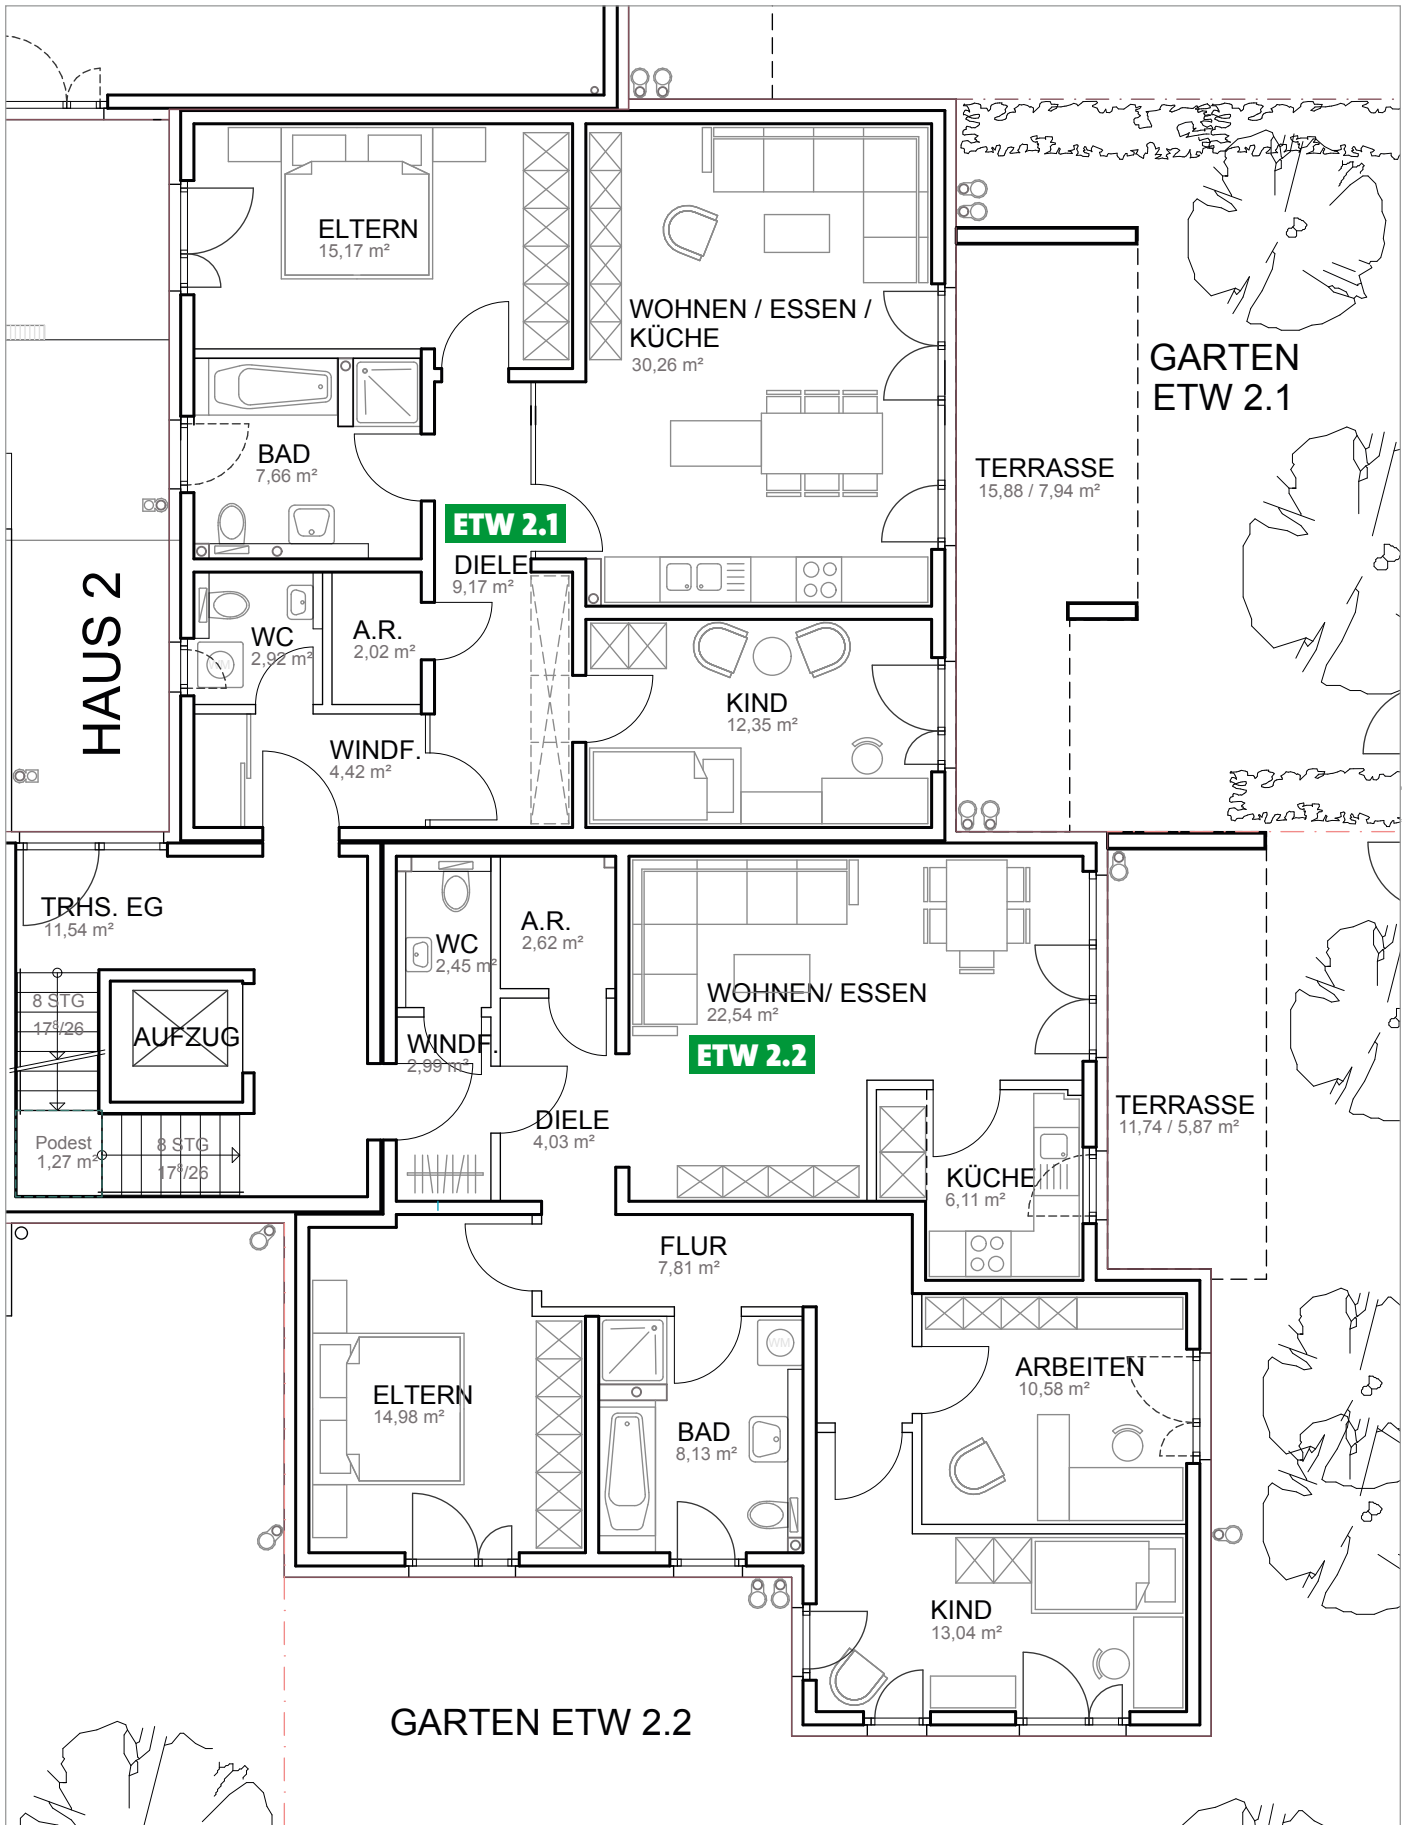

2.1.1 Wohnung 2.1 Gesamtgröße: ca. 91,91 m²

2.1.2 Wohnung 2.2 Gesamtgröße: ca. 101,15 m²


2.2 GRUNDRISS 1. OBERGESCHOSS HAUS 2

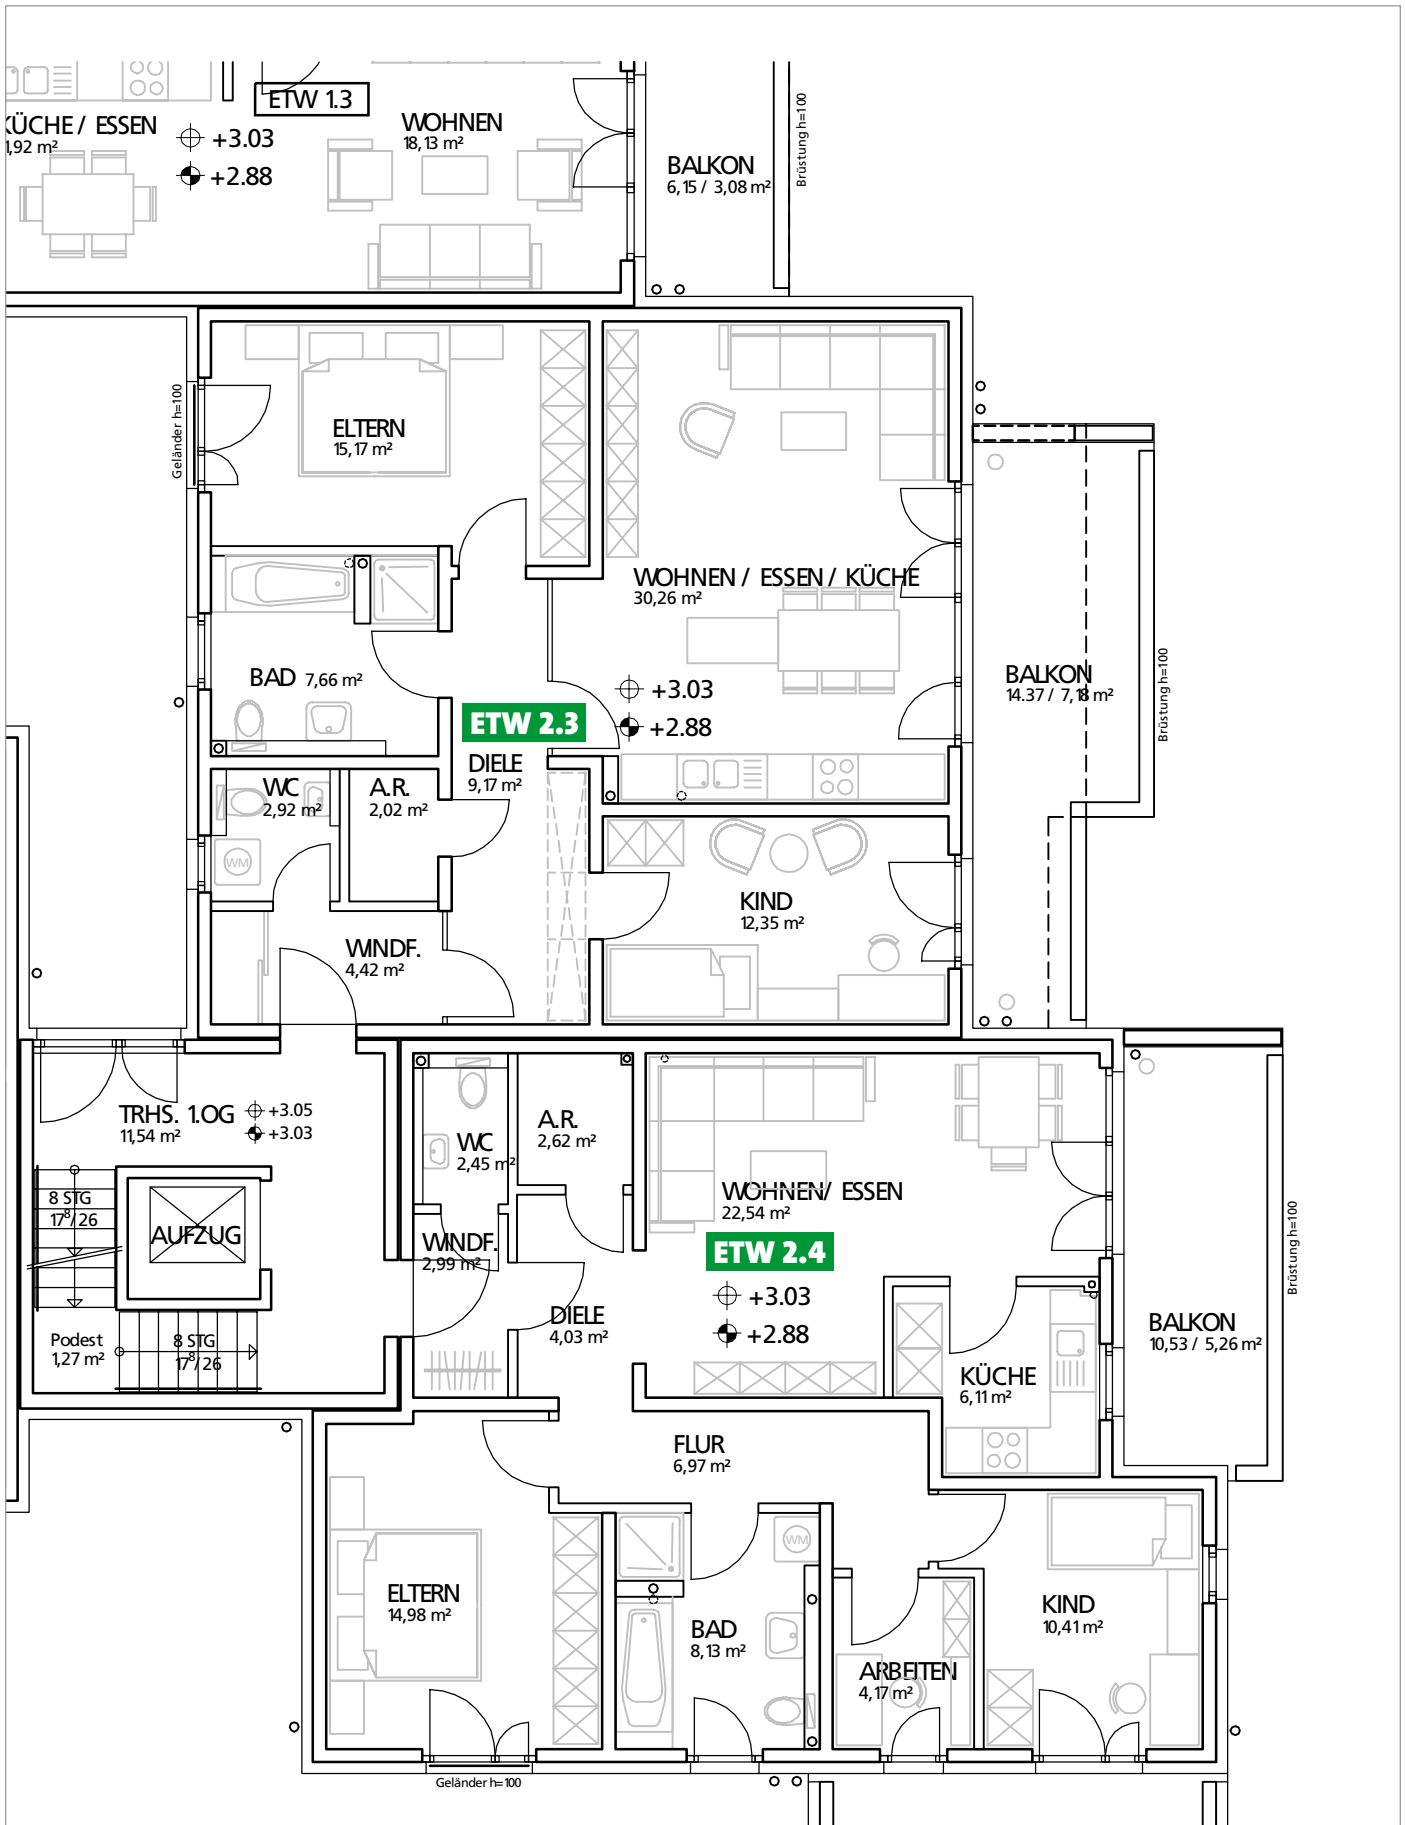

2.2.3 Wohnung 2.3 Gesamtgröße: ca. 91,15 m²

2.2.4 Wohnung 2.4 Gesamtgröße: ca. 94,98 m²


2.3 GRUNDRISS 2. OG – PENTHAUS HAUS 2

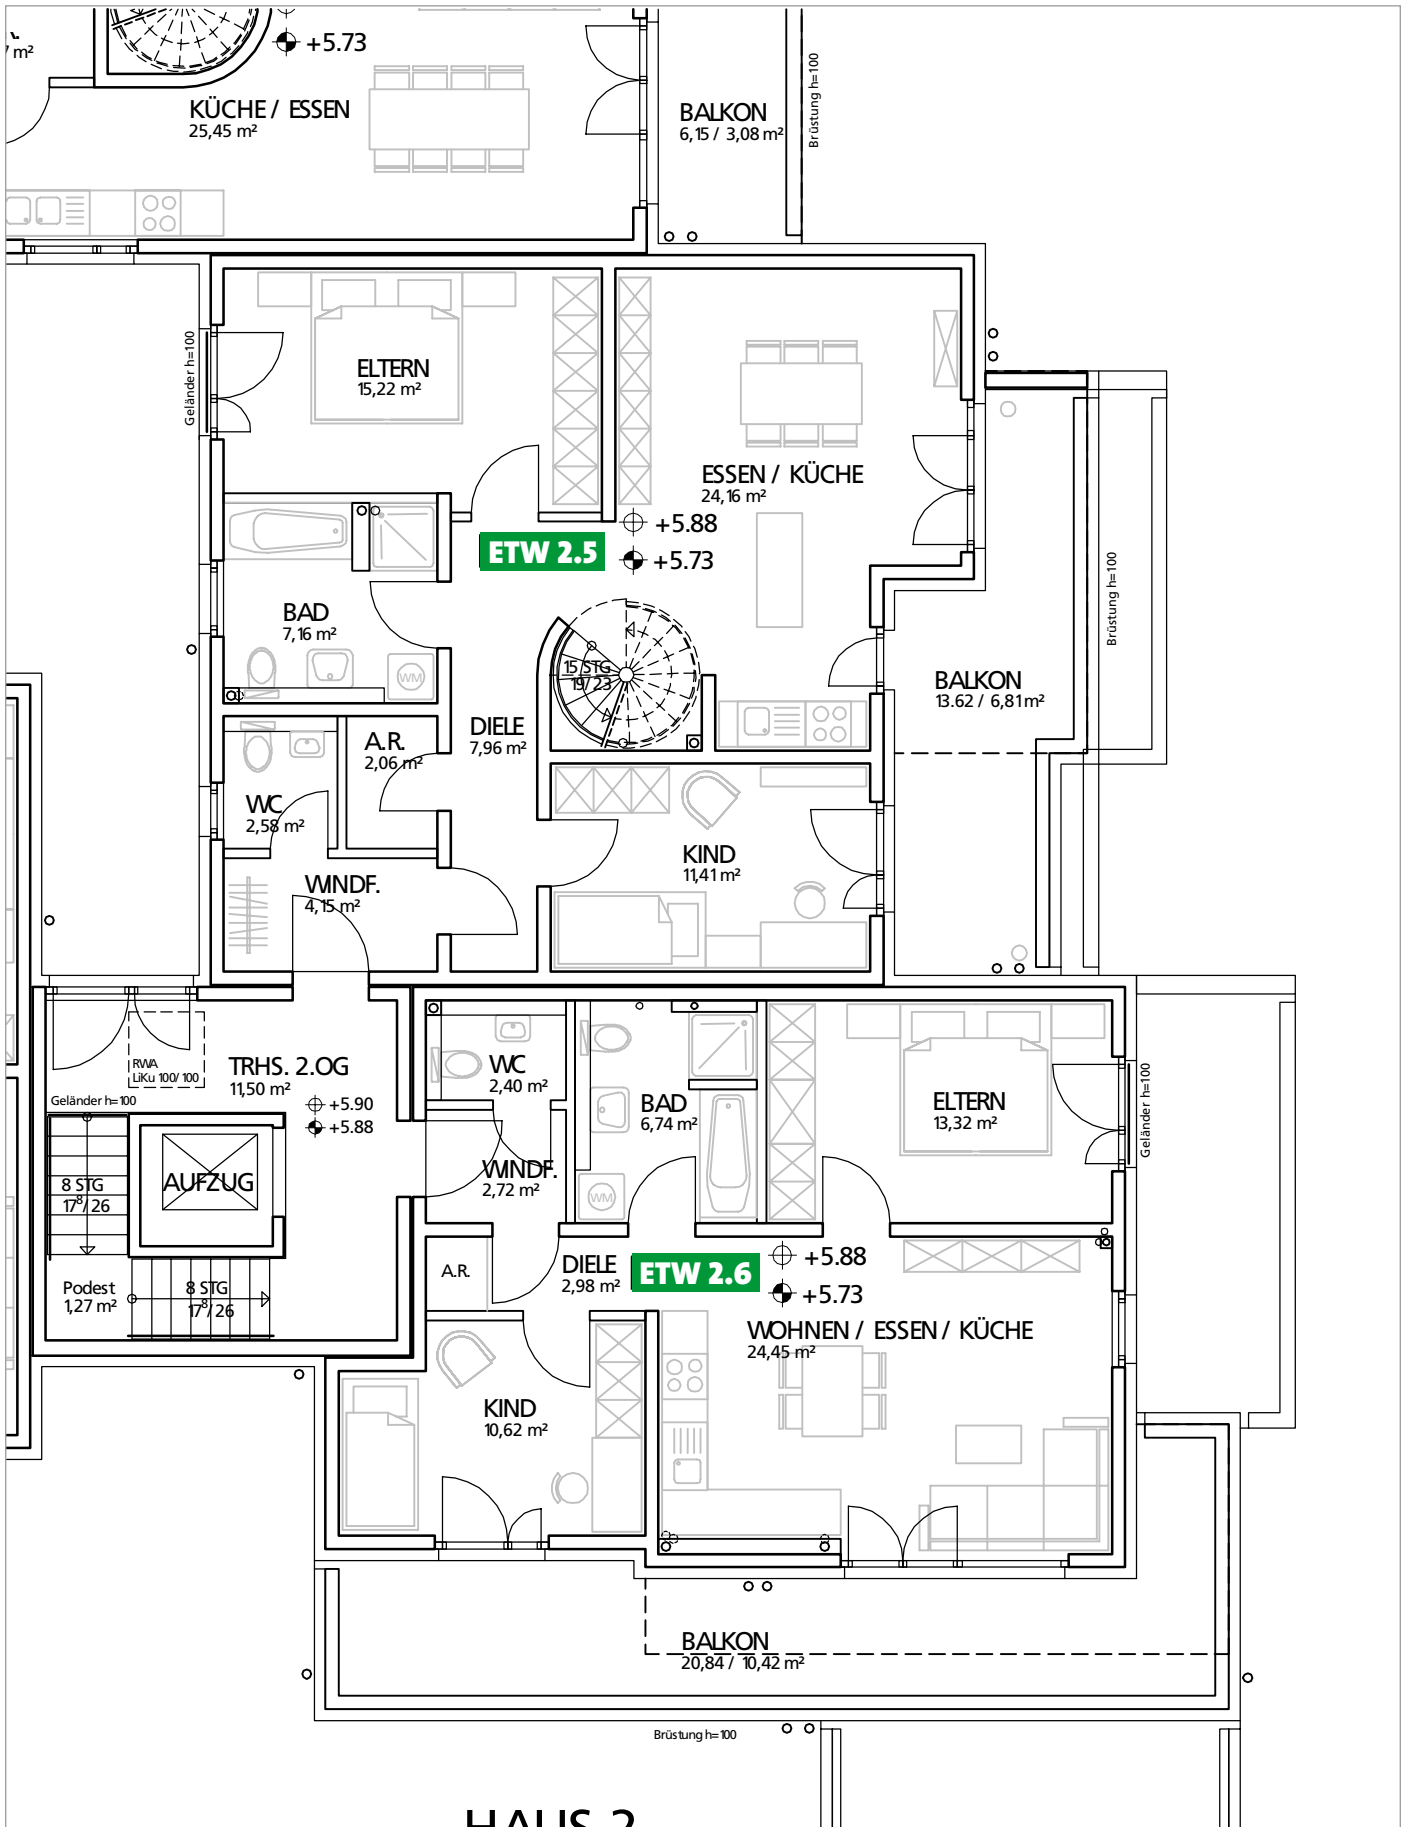

2.3.5 Wohnung 2.5 Gesamtgröße: ca. 111,89 m² mit Dachgarten- / Studiogeschoss

2.3.6 Wohnung 2.6 Gesamtgröße: ca. 73,65 m²

2.4 DACHGARTEN- / STUDIOGESCHOSS HAUS 2

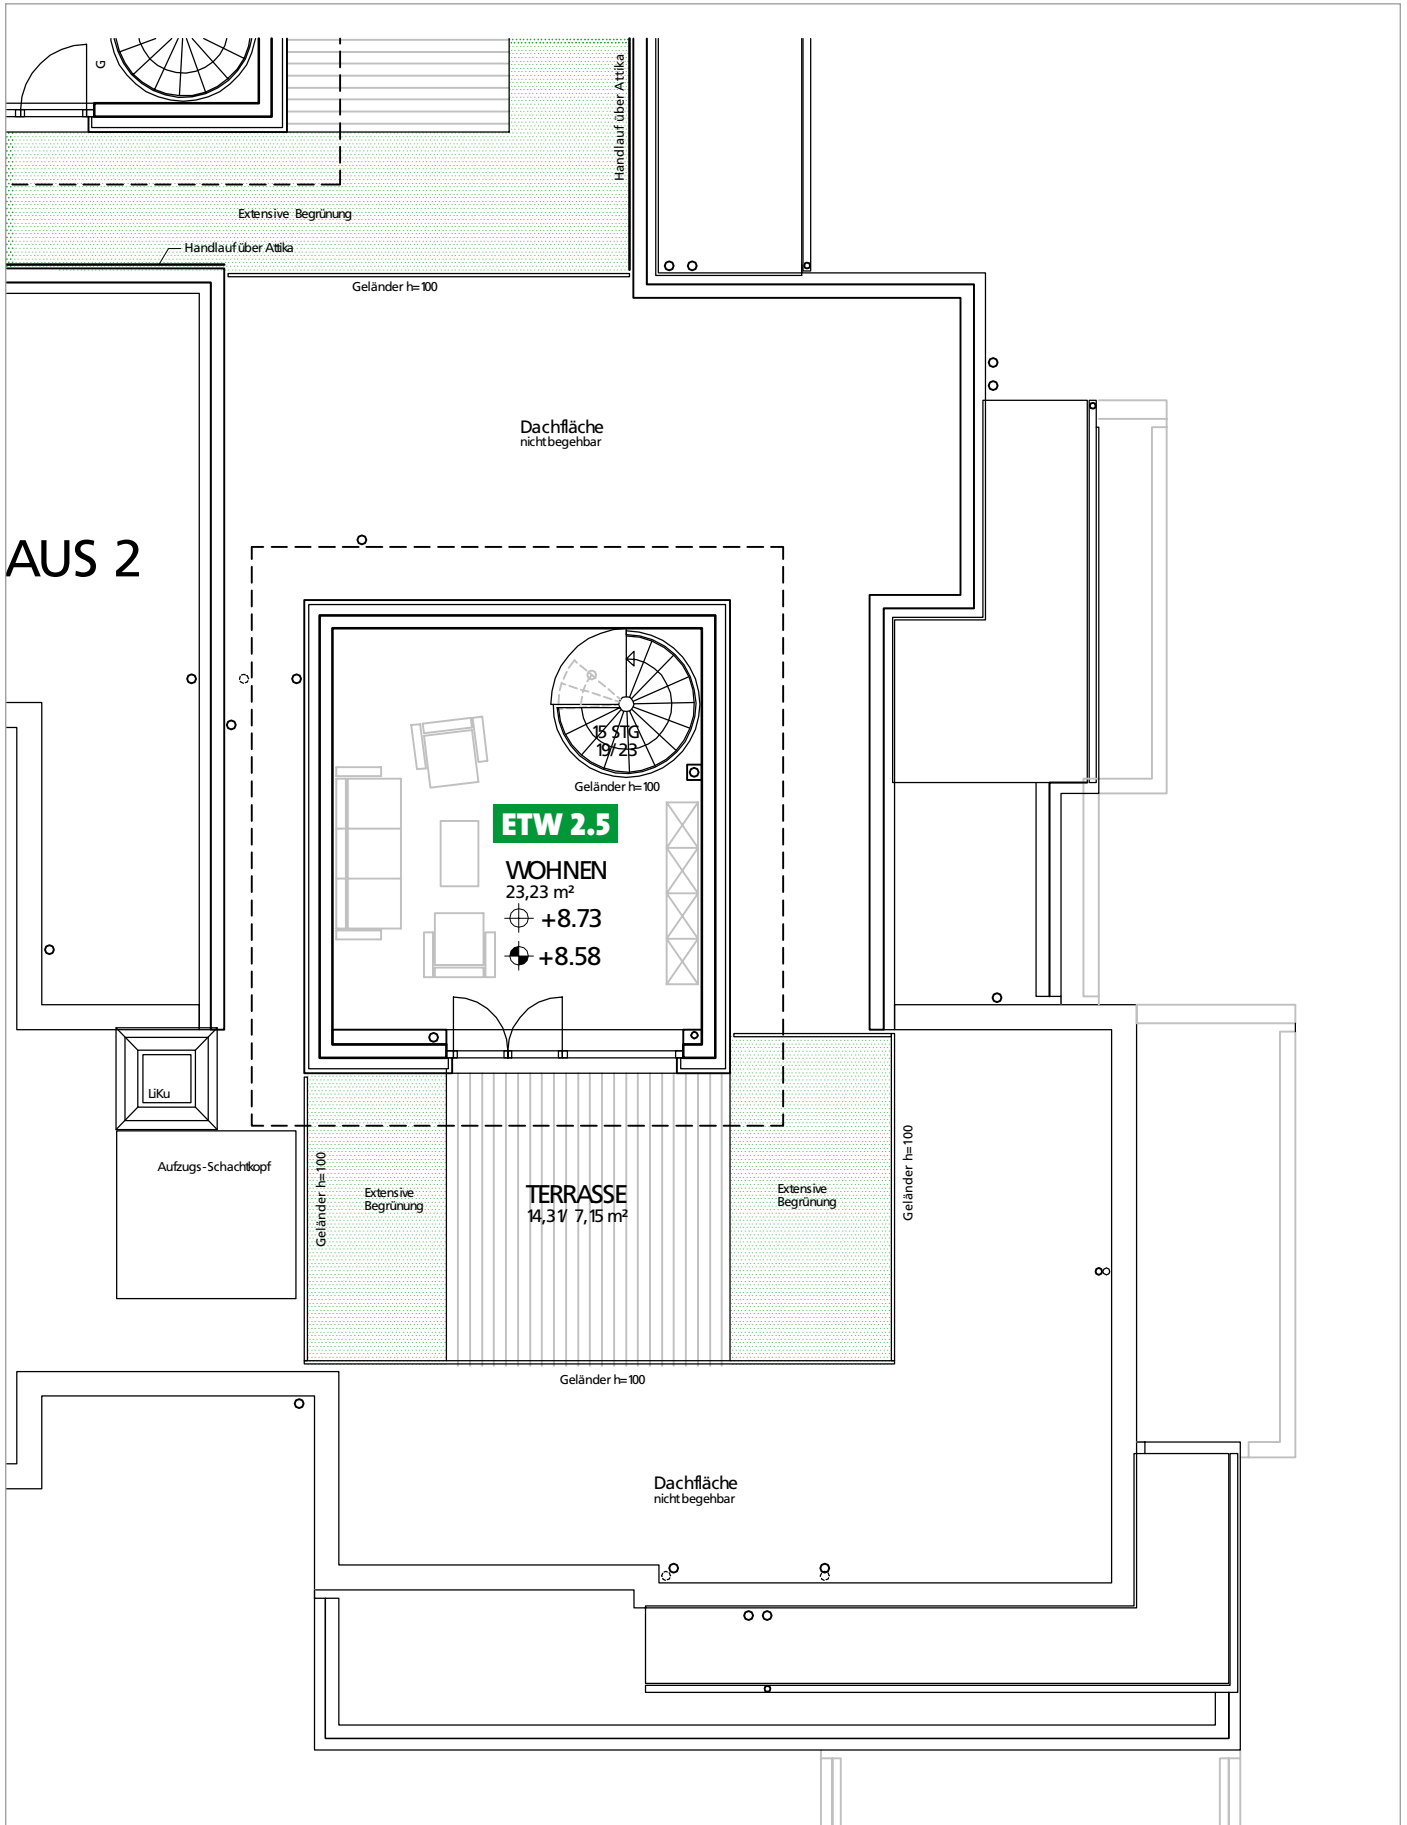

2.4.7 Dachgarten-/Studiogeschoss zu Wohnung 2.5