



3.1 GRUNDRISS ERDGESCHOSS HAUS 3

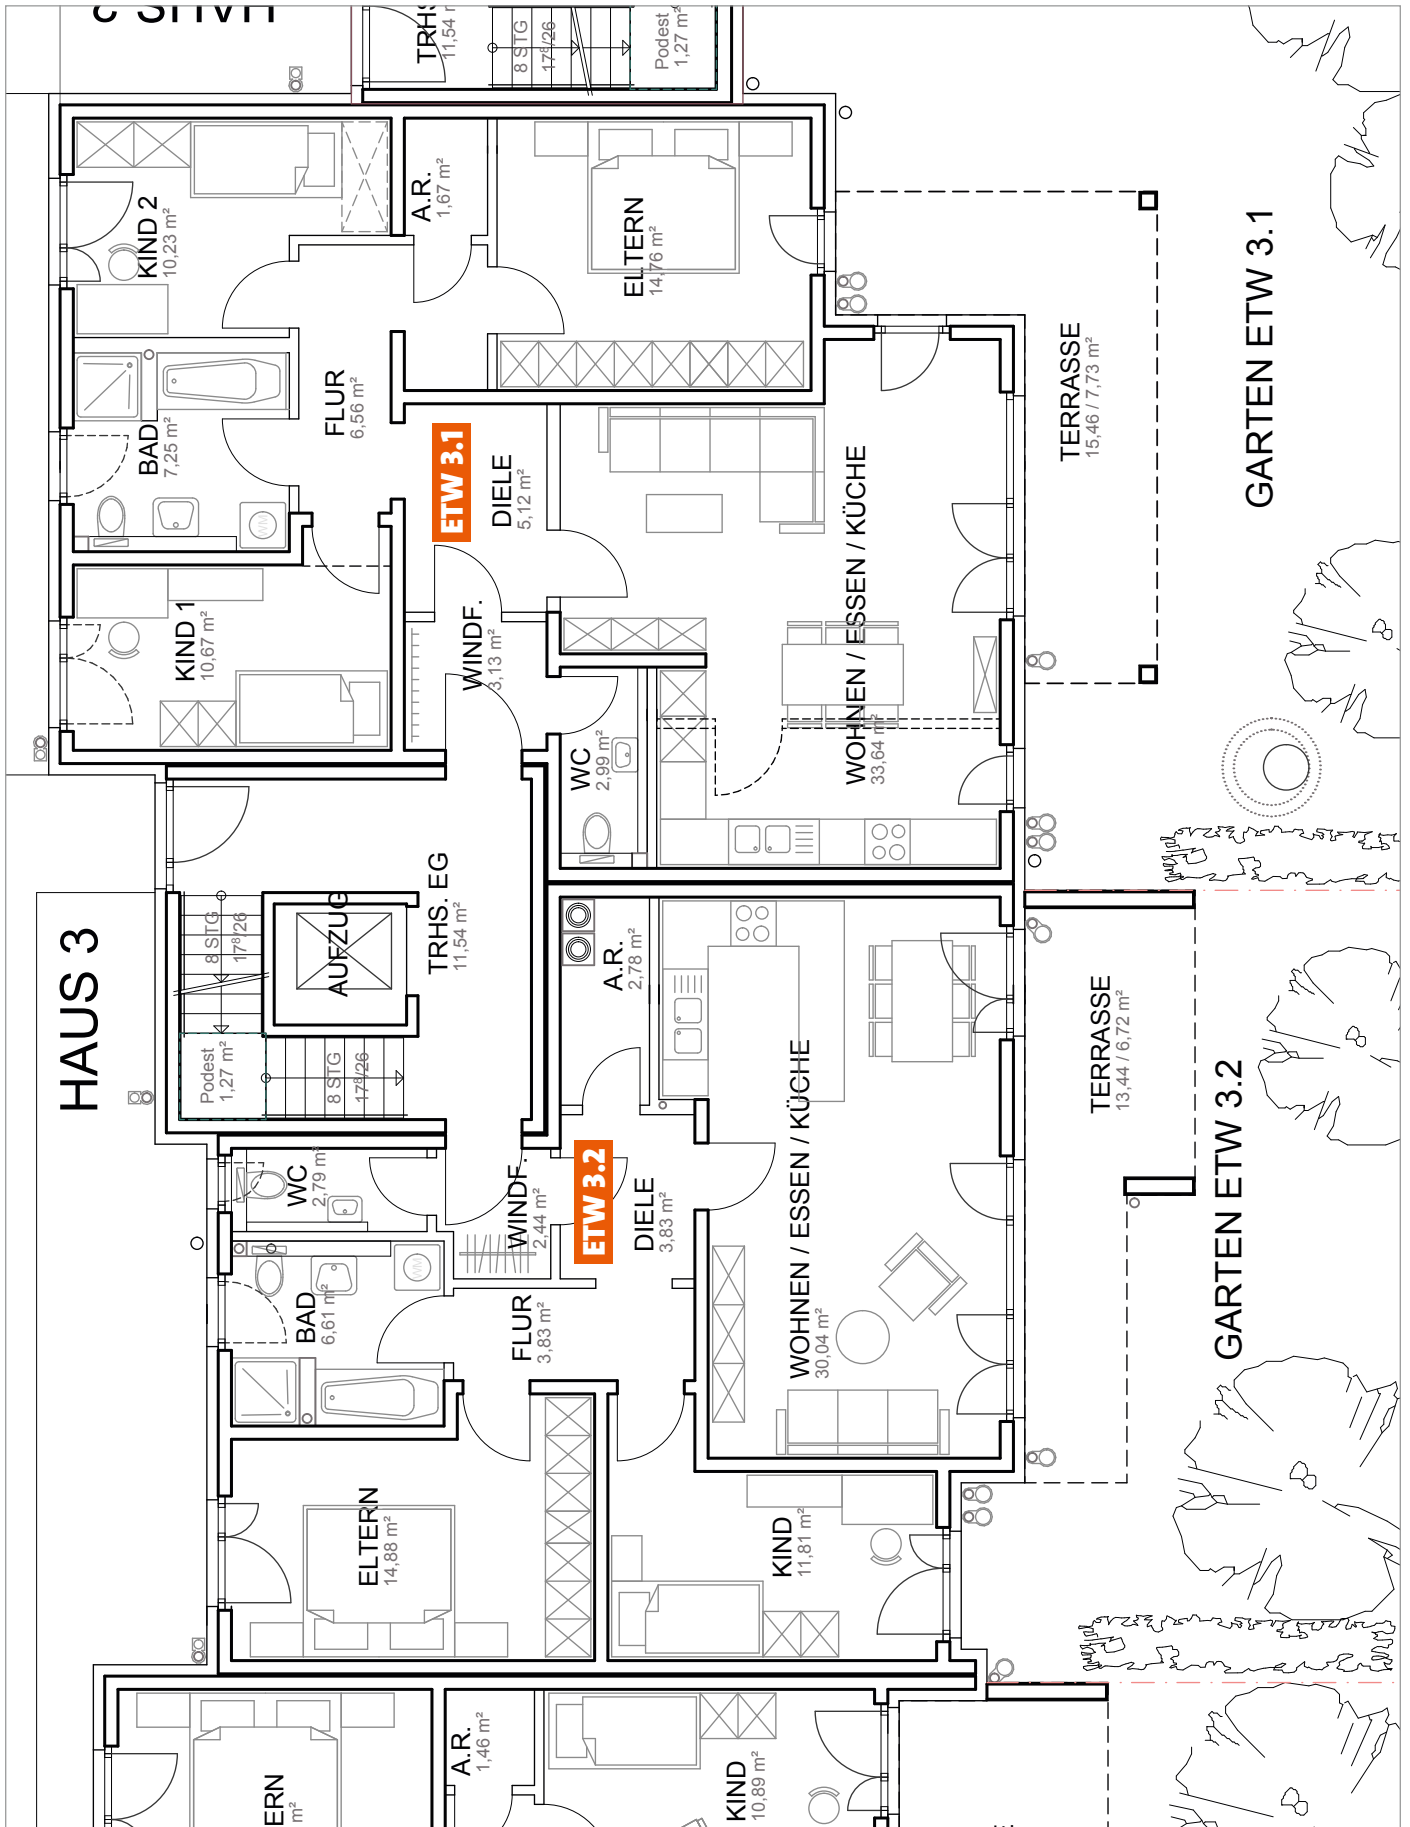

3.1.1 Wohnung 3.1 Gesamtgröße: ca. 103,75 m²

3.1.2 Wohnung 3.2 Gesamtgröße: ca. 85,73 m²


3.2 GRUNDRISS 1. OBERGESCHOSS HAUS 3

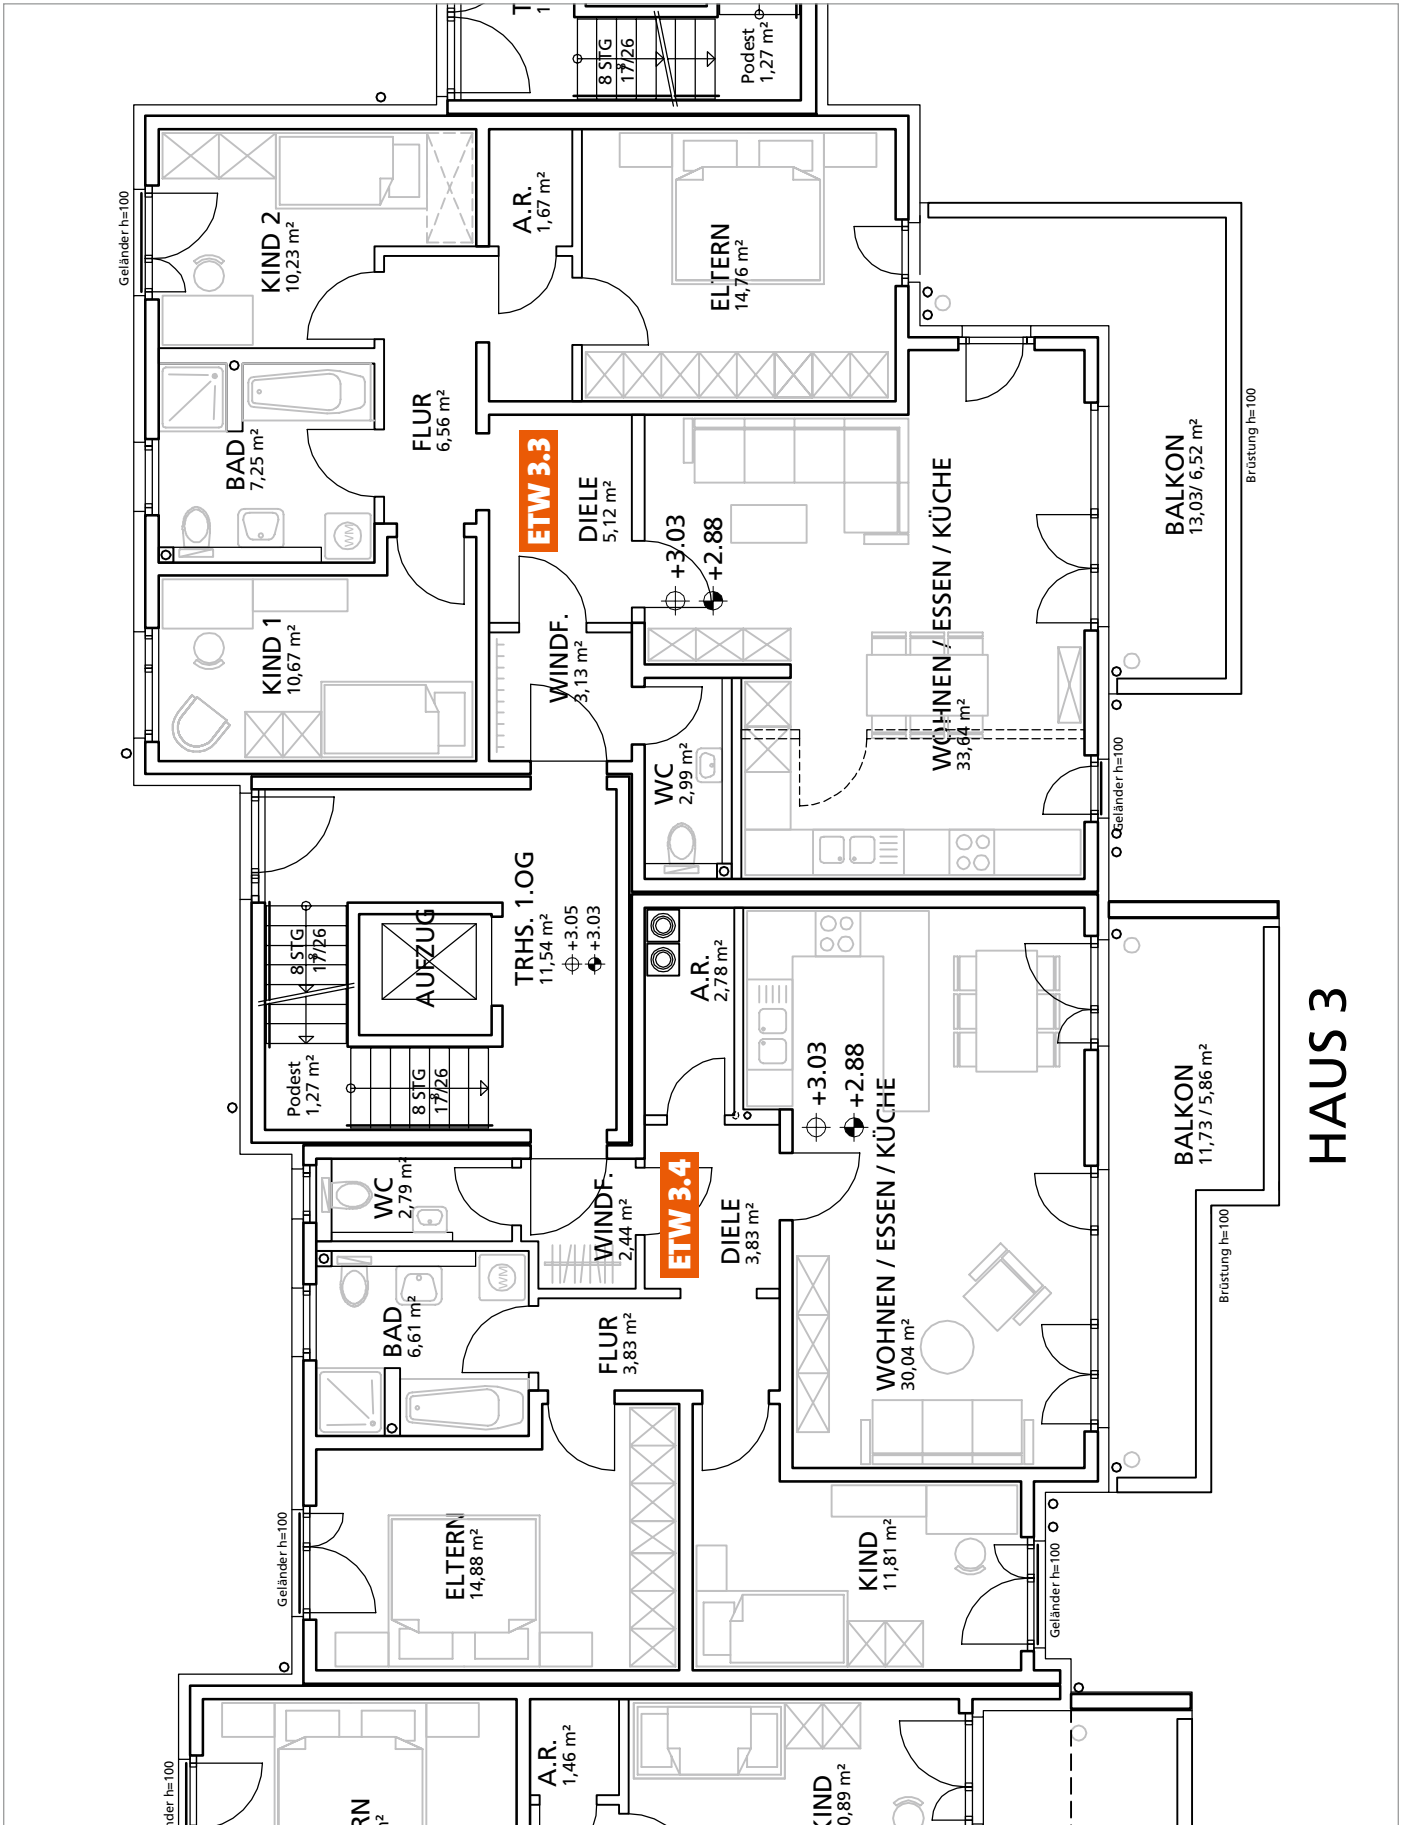

3.2.3 Wohnung 3.3 Gesamtgröße: ca. 102,54 m²

3.2.4 Wohnung 3.4 Gesamtgröße: ca. 84,87 m²

3.4 DACHGARTEN- / STUDIOGESCHOSS HAUS 3

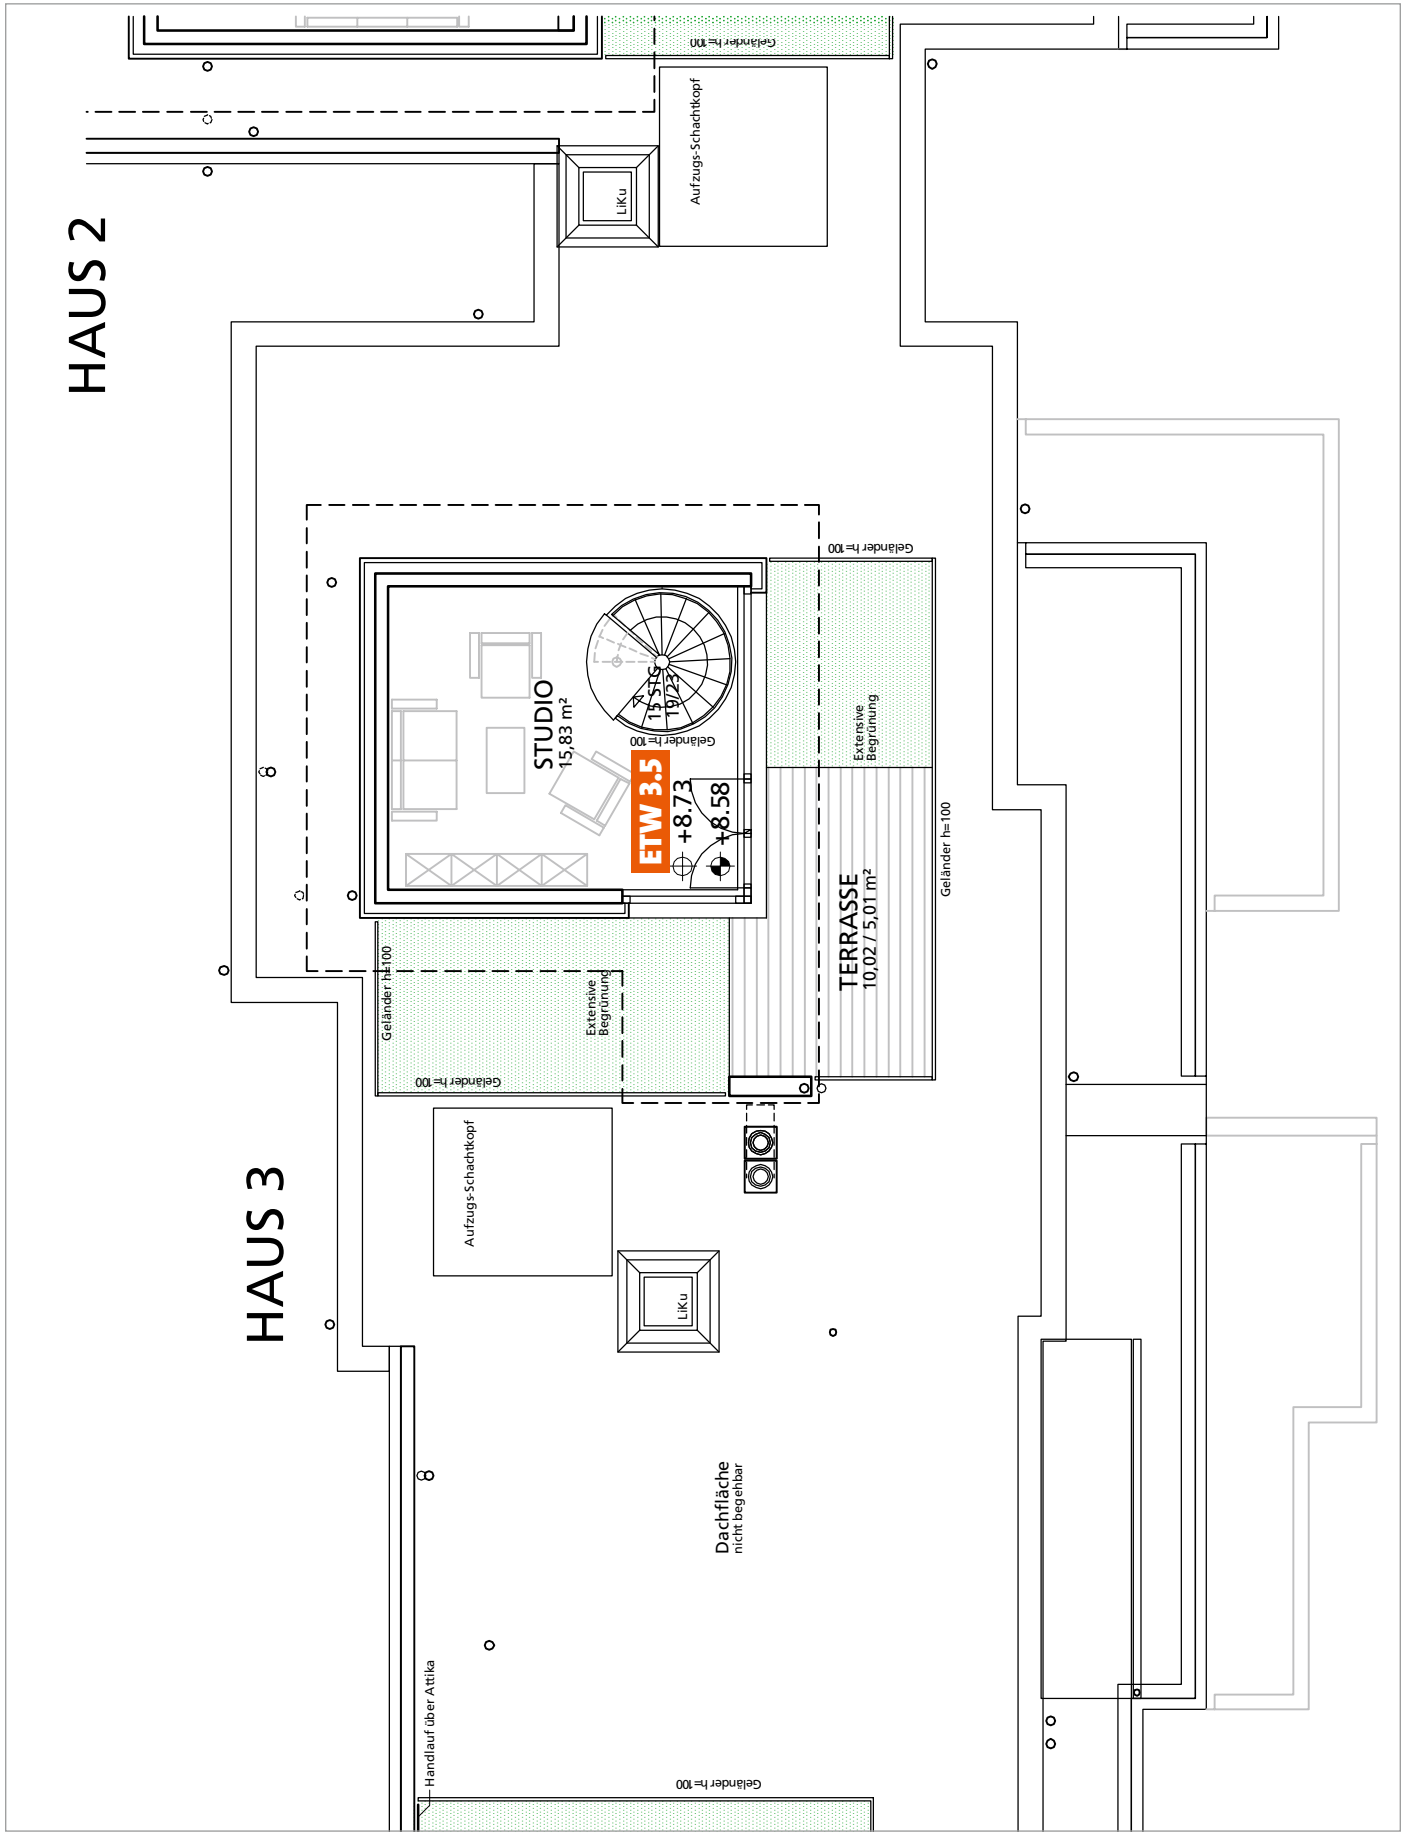

3.4.7 Dachgarten-/Studiogeschoss zu Wohnung 3.5