


4.1 GRUNDRISS ERDGESCHOSS HAUS 4

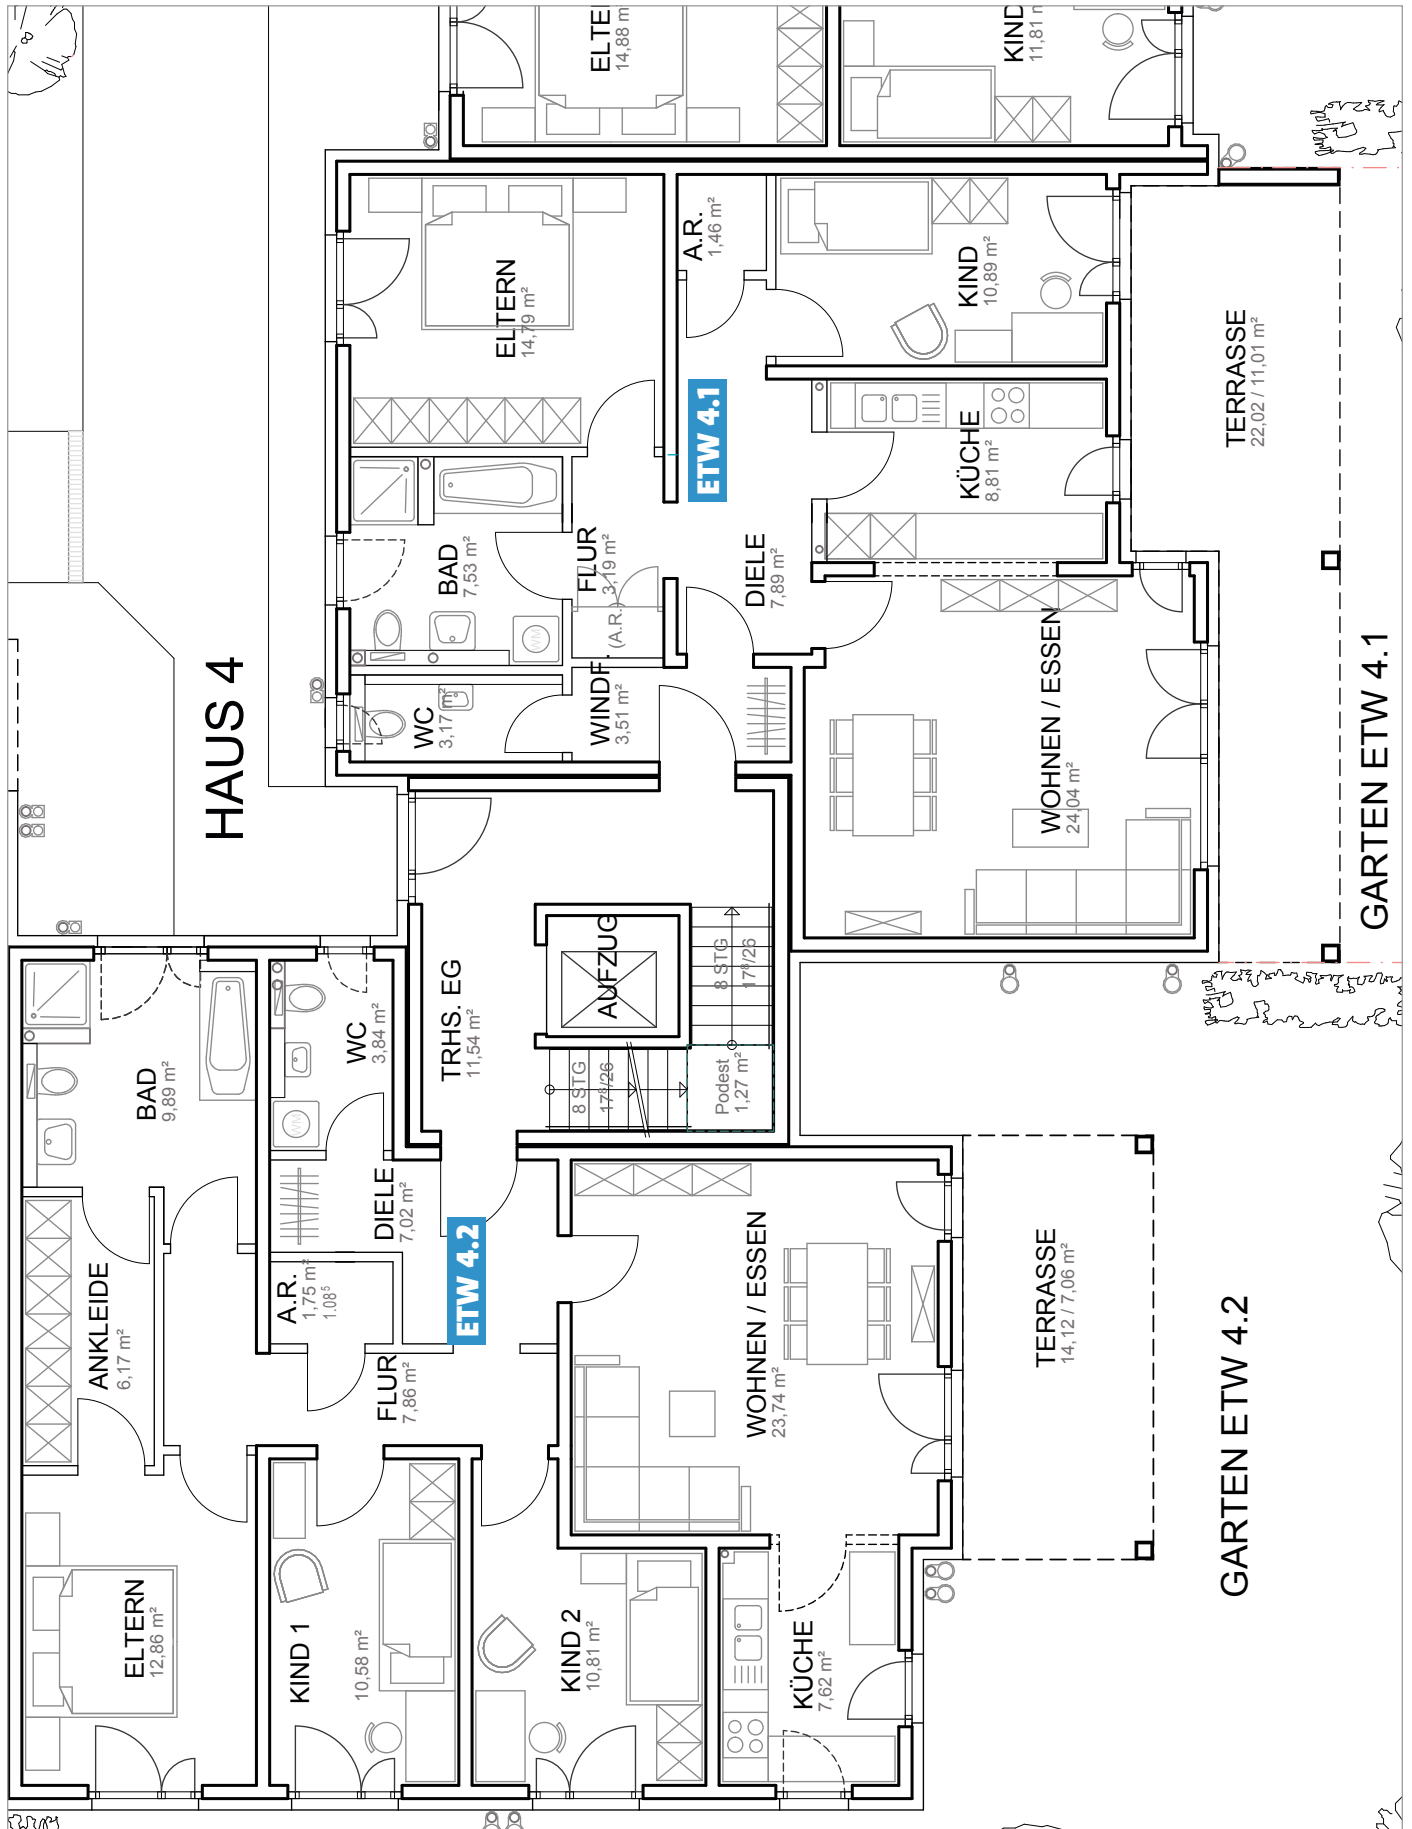


4.1.1 Wohnung 4.1 Gesamtgröße: ca. 96,29 m²

4.1.2 Wohnung 4.2 Gesamtgröße: ca. 109,20 m²




4.2 GRUNDRISS 1. OBERGESCHOSS HAUS 4

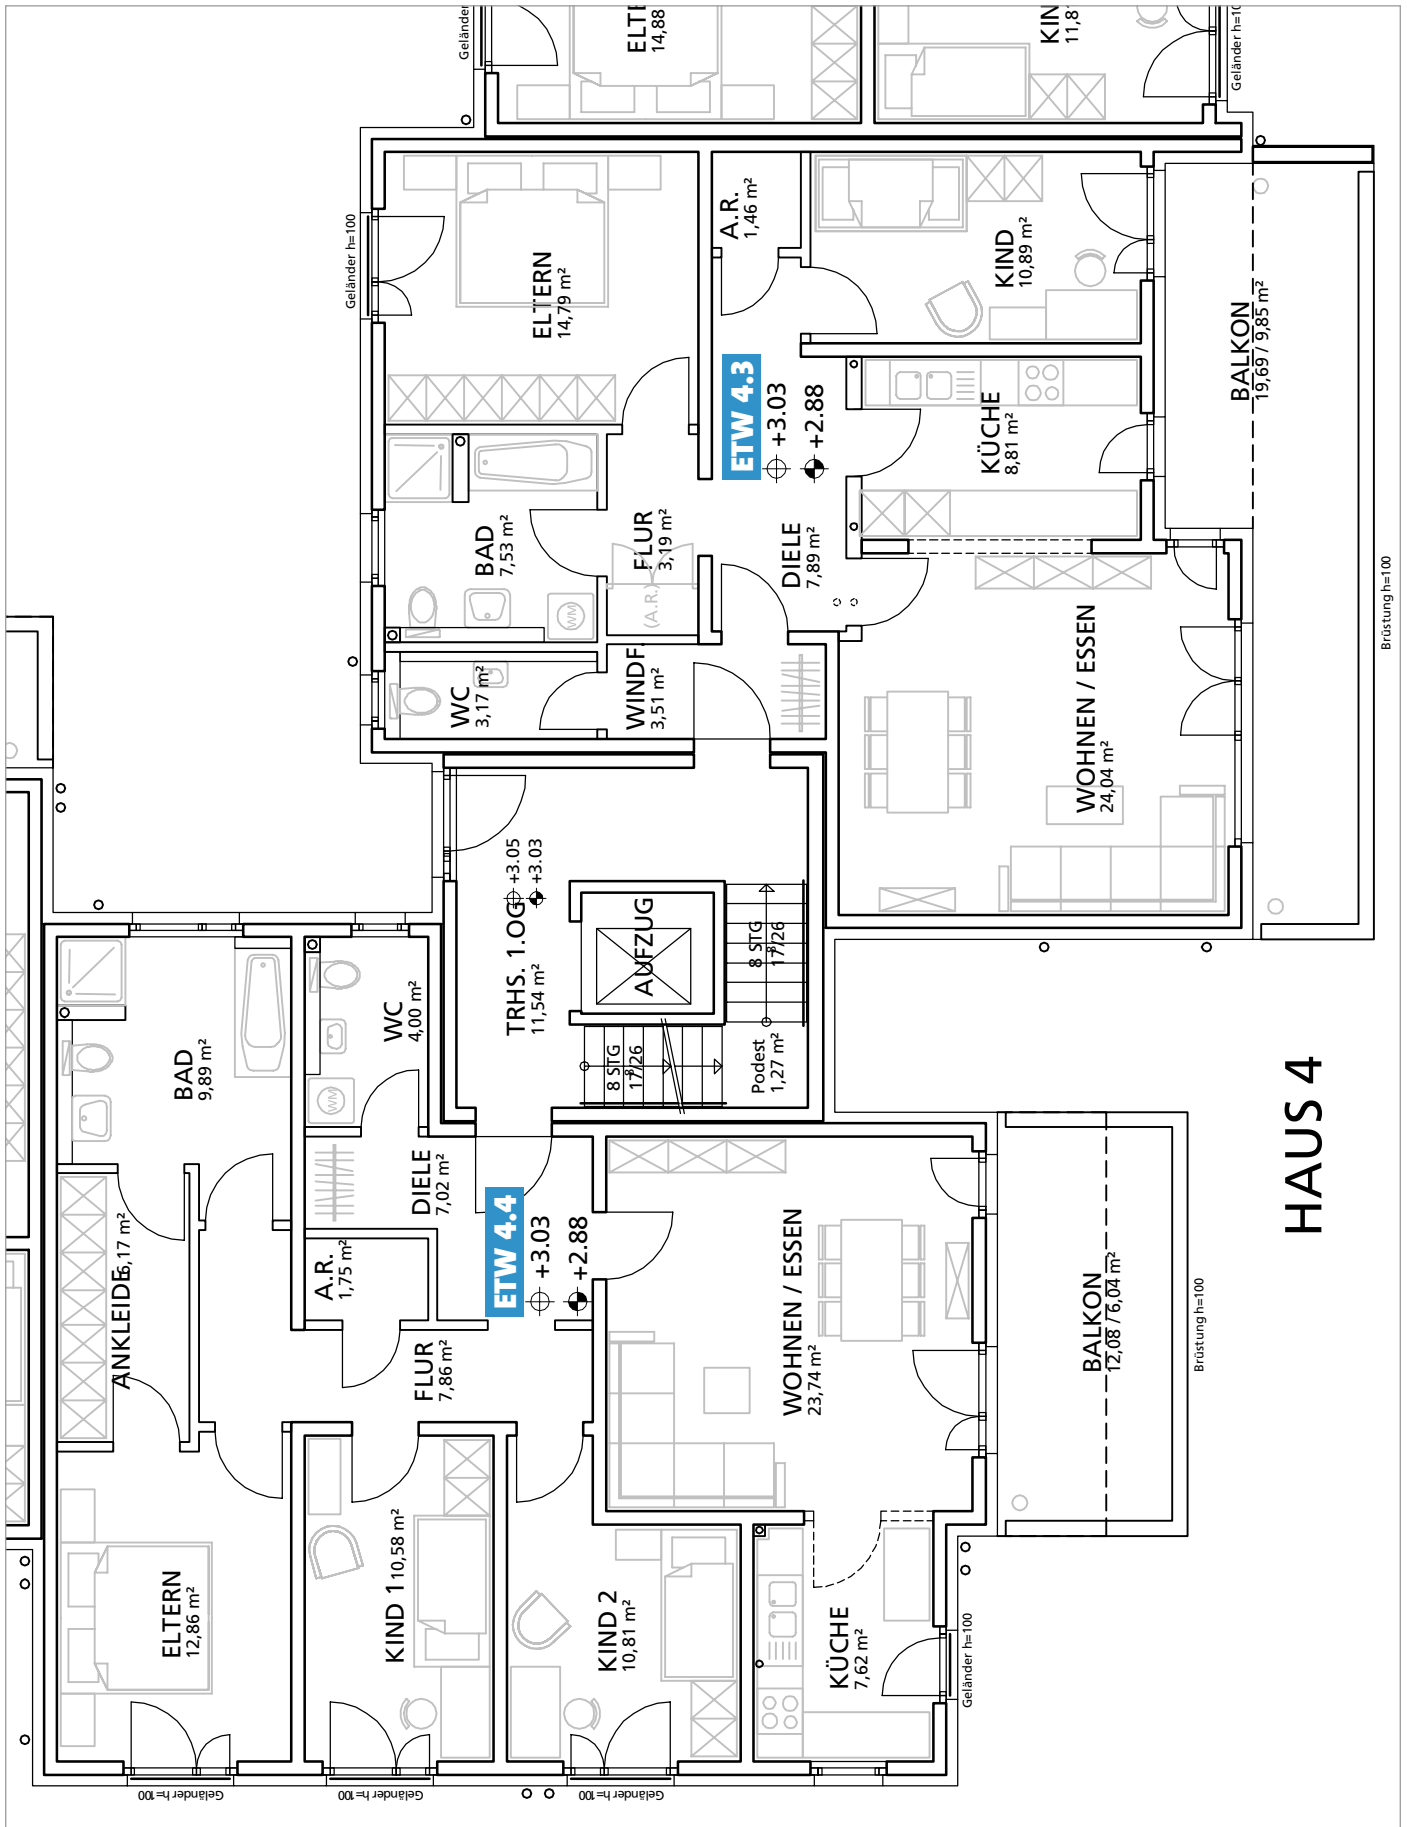

4.2.3 Wohnung 4.3 Gesamtgröße: ca. 95,13 m²

4.2.4 Wohnung 4.4 Gesamtgröße: ca. 108,34 m²

4.3 GRUNDRISS 2. OG – PENTHAUS HAUS 4

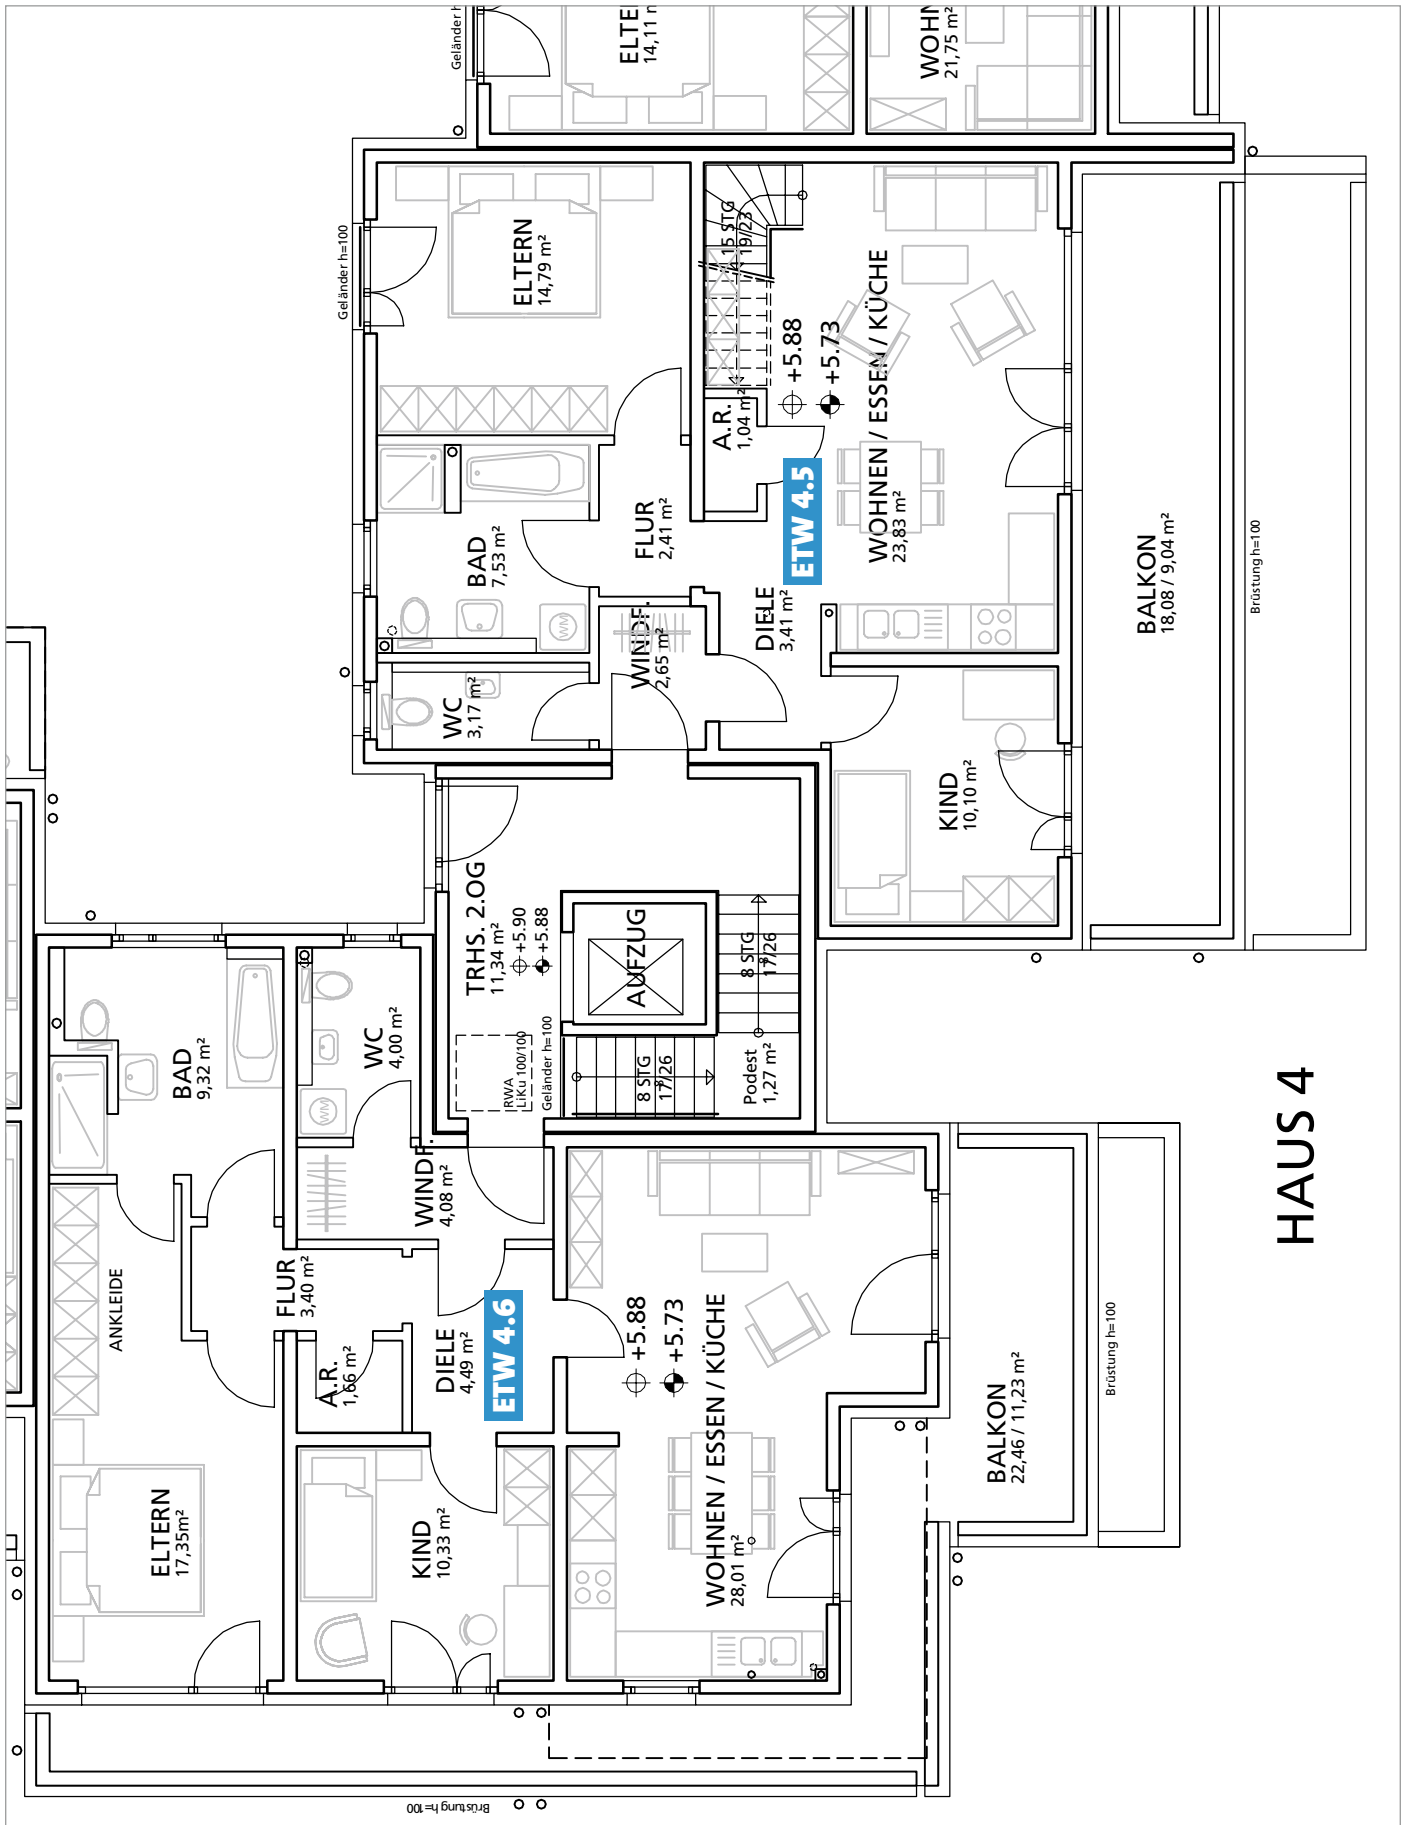


HAUS 4

4.3.5 Wohnung 4.5 Gesamtgröße: ca. 102,36 m² mit Dachgarten- / Studiogeschoss

4.3.6 Wohnung 4.6 Gesamtgröße: ca. 93,87 m²



4.4 DACHGARTEN- / STUDIOGESCHOSS HAUS 4

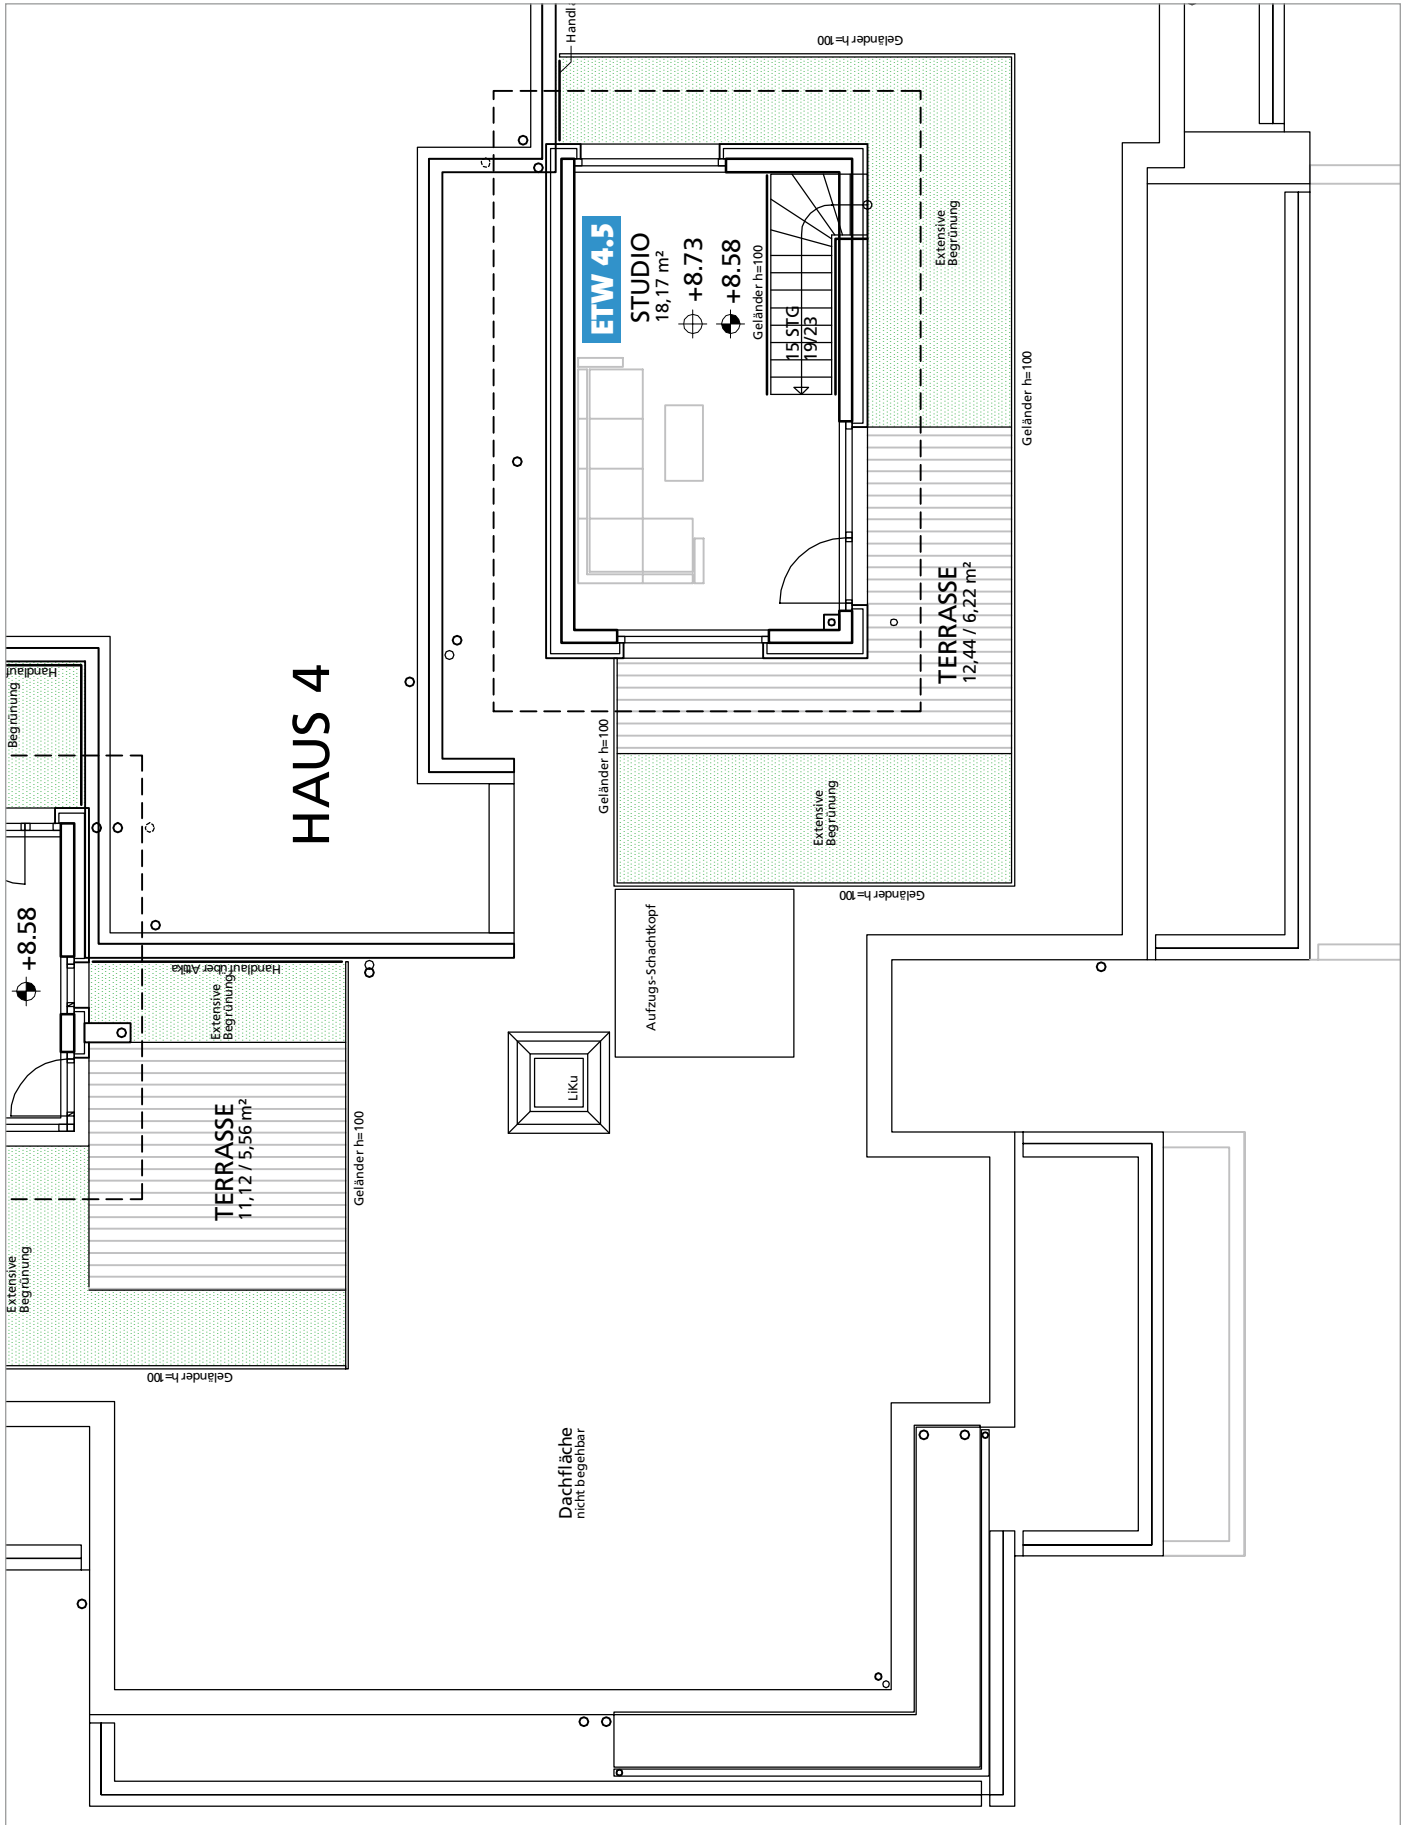

4.4.7 Dachgarten-/Studiogeschoss zu Wohnung 4.5