



5.1 GRUNDRISS ERDGESCHOSS HAUS 5

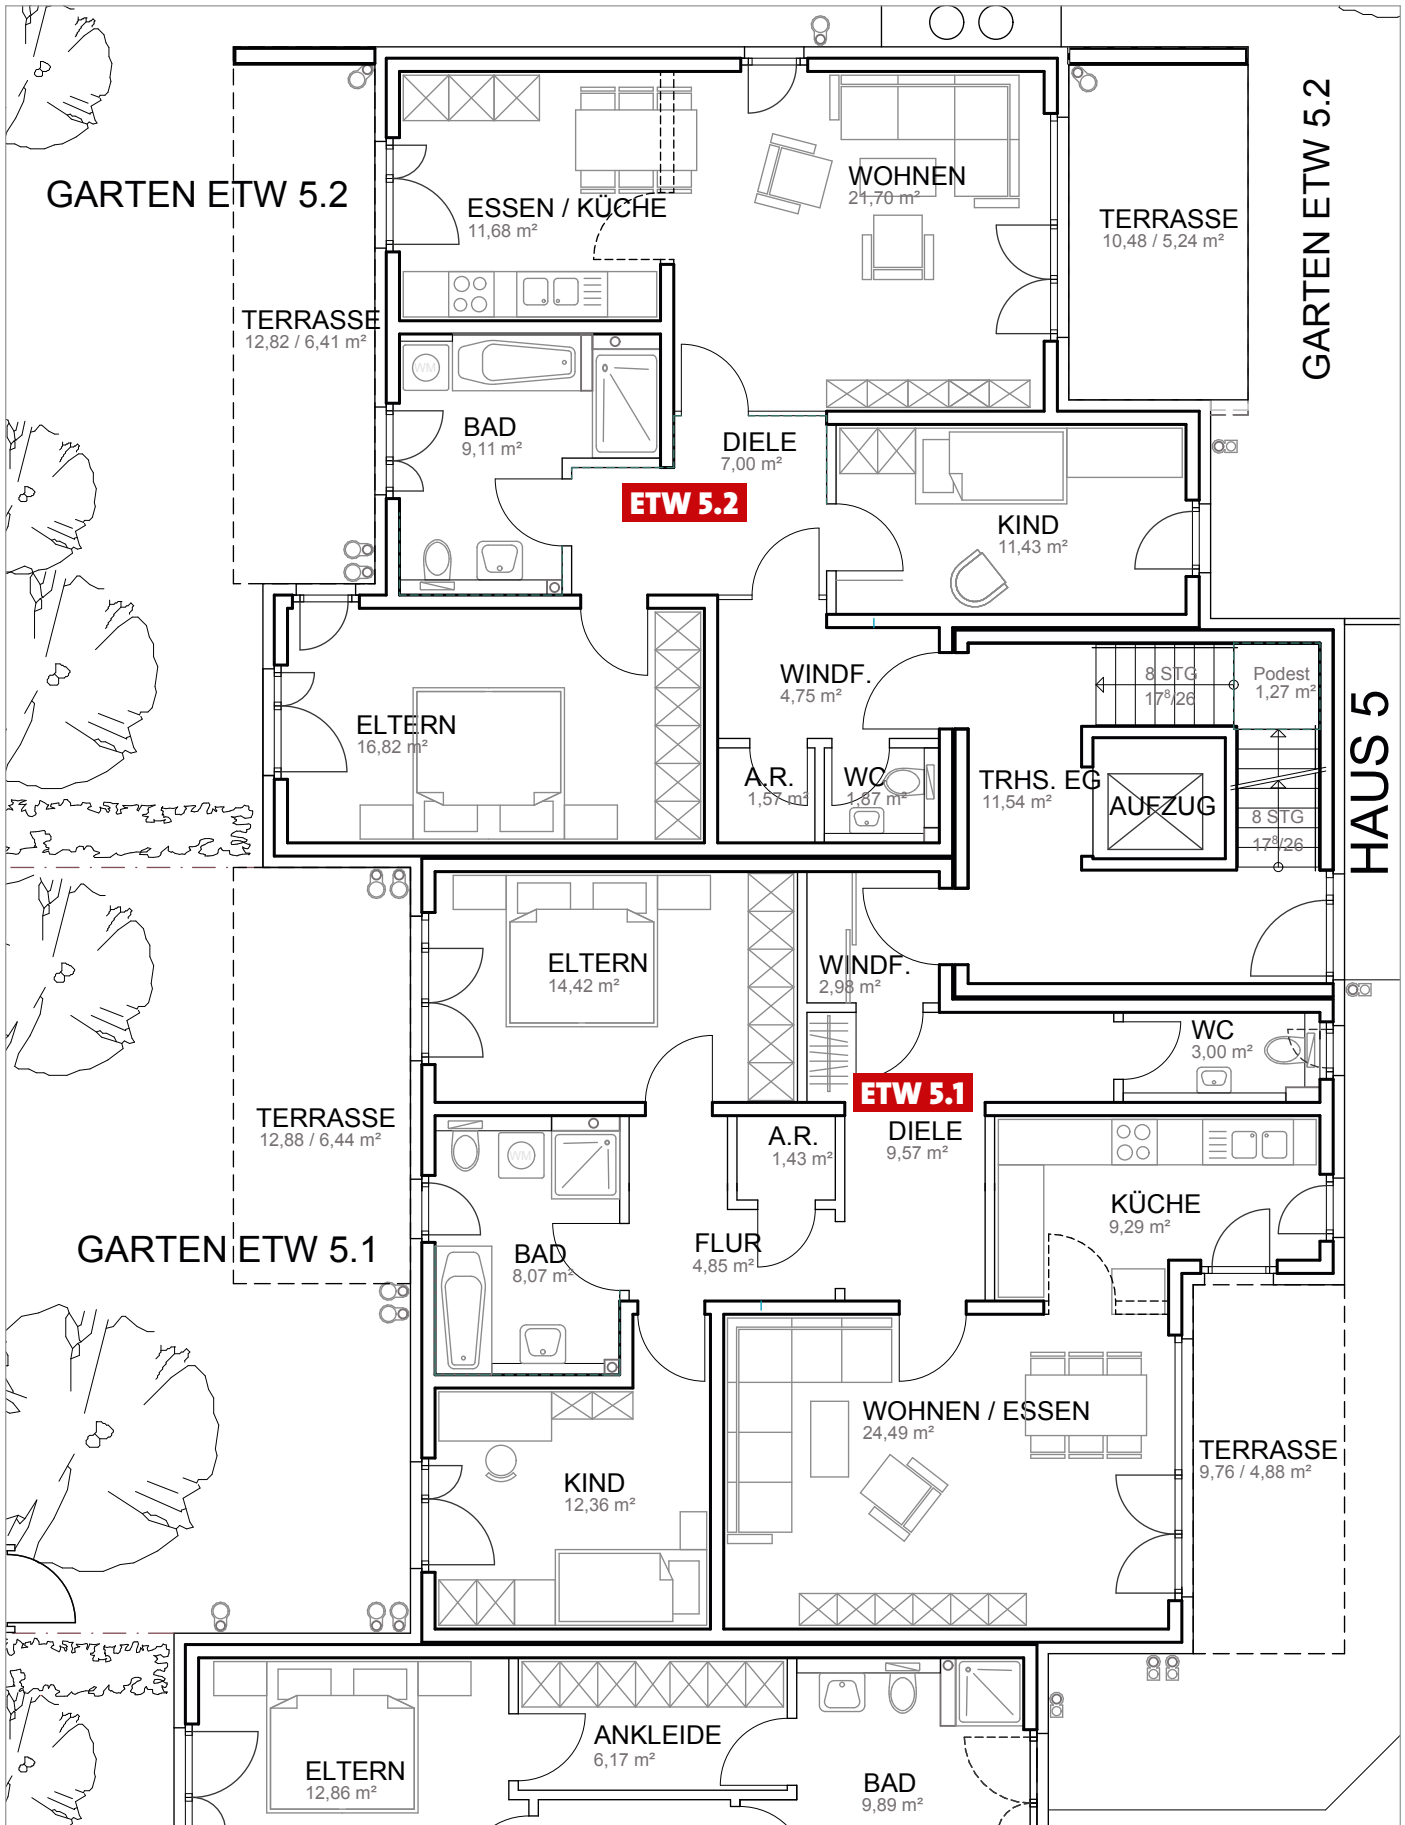

5.1.1 Wohnung 5.1 Gesamtgröße: ca. 101,78 m²

5.1.2 Wohnung 5.2 Gesamtgröße: ca. 97,58 m²

5.2 GRUNDRISS 1. OBERGESCHOSS HAUS 5

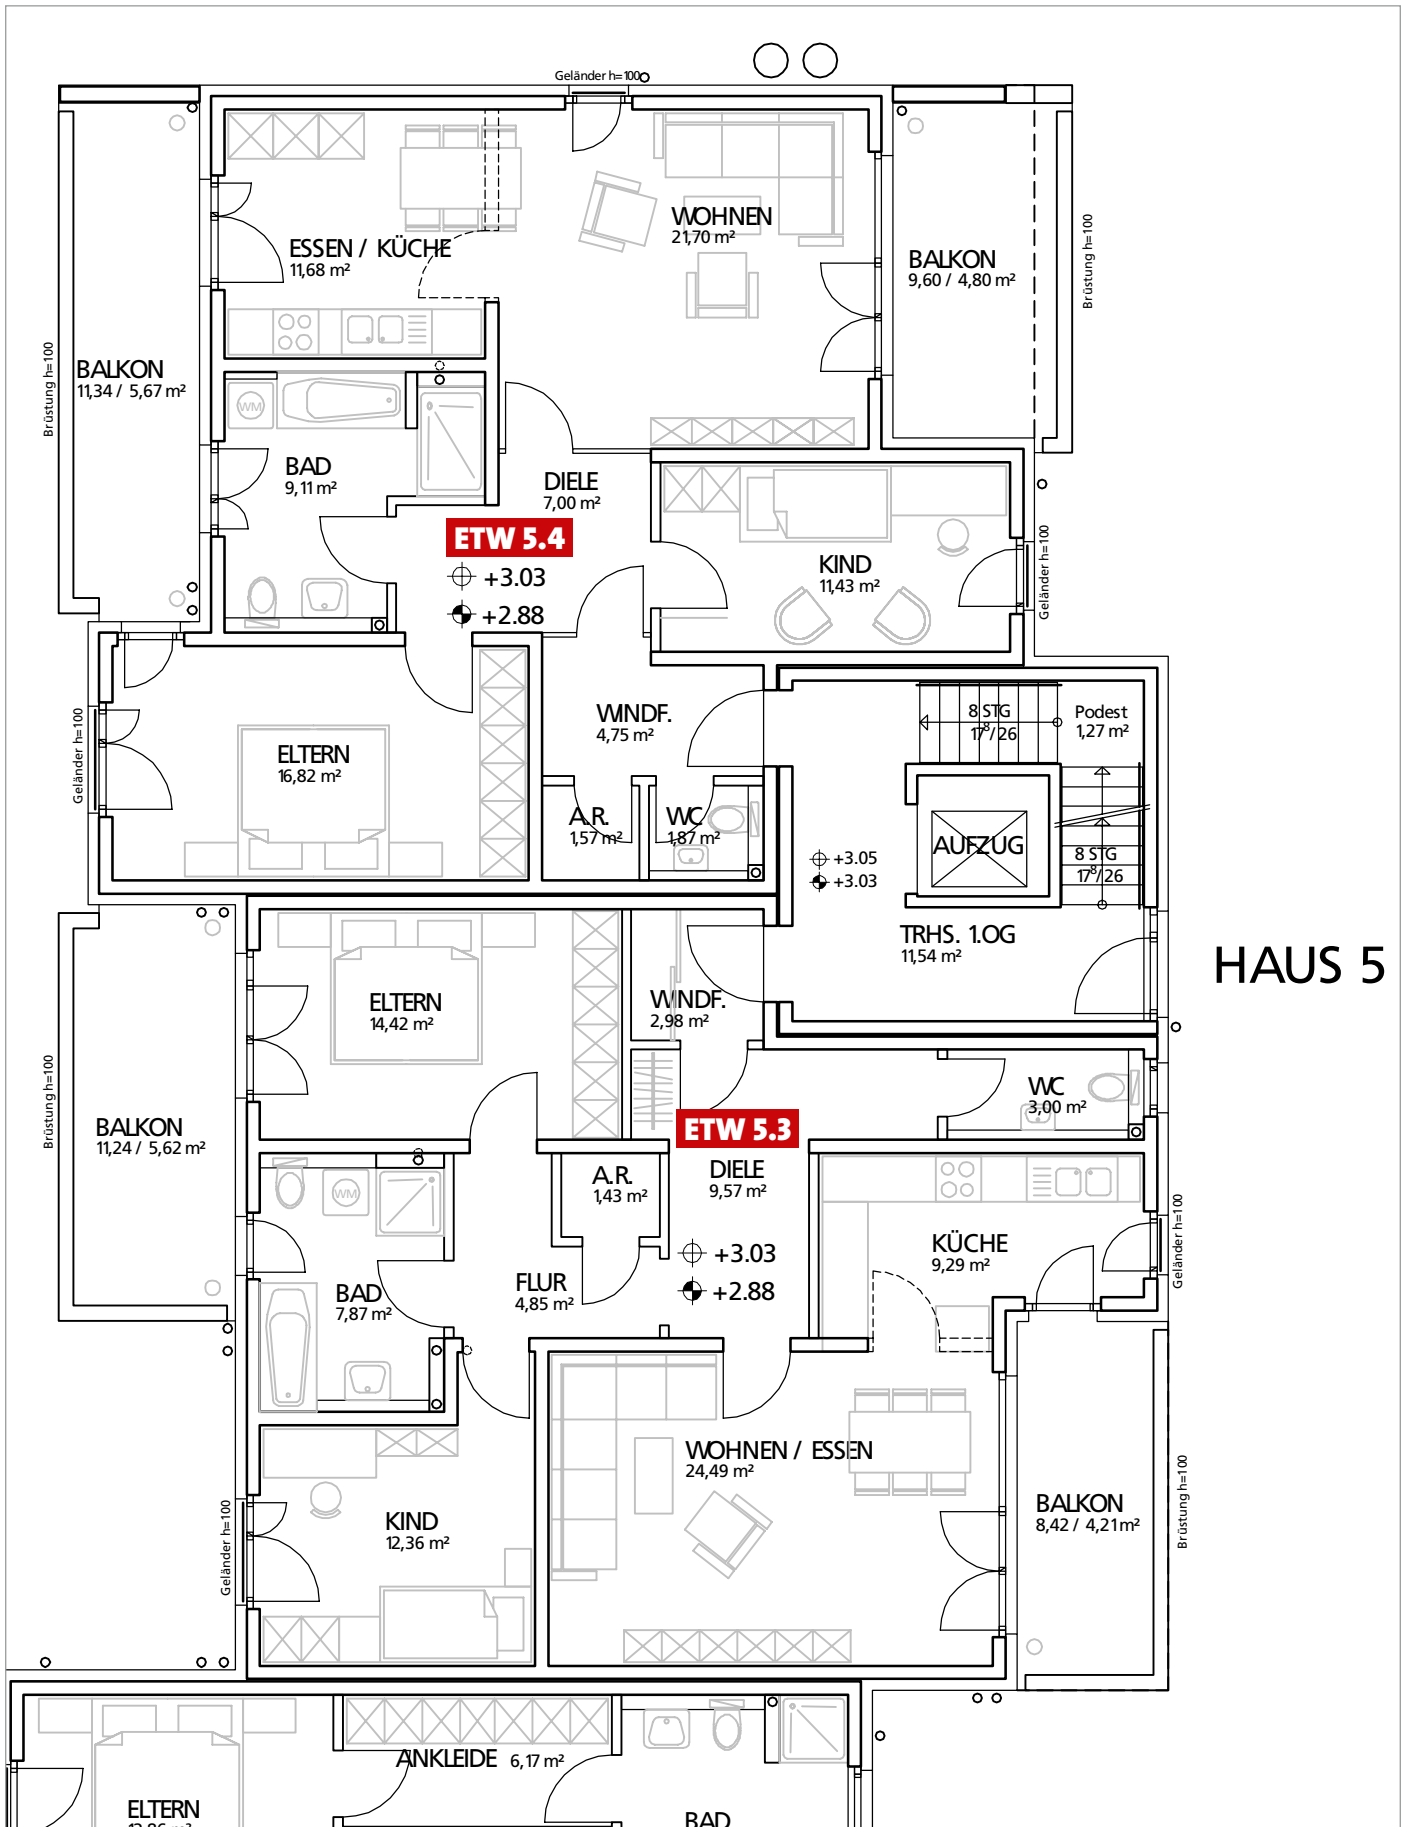


HAUS 5

5.2.3 Wohnung 5.3 Gesamtgröße: ca. 100,09 m²

5.2.4 Wohnung 5.4 Gesamtgröße: ca. 96,40 m²

5.3 GRUNDRISS 2. OG – PENTHAUS HAUS 5

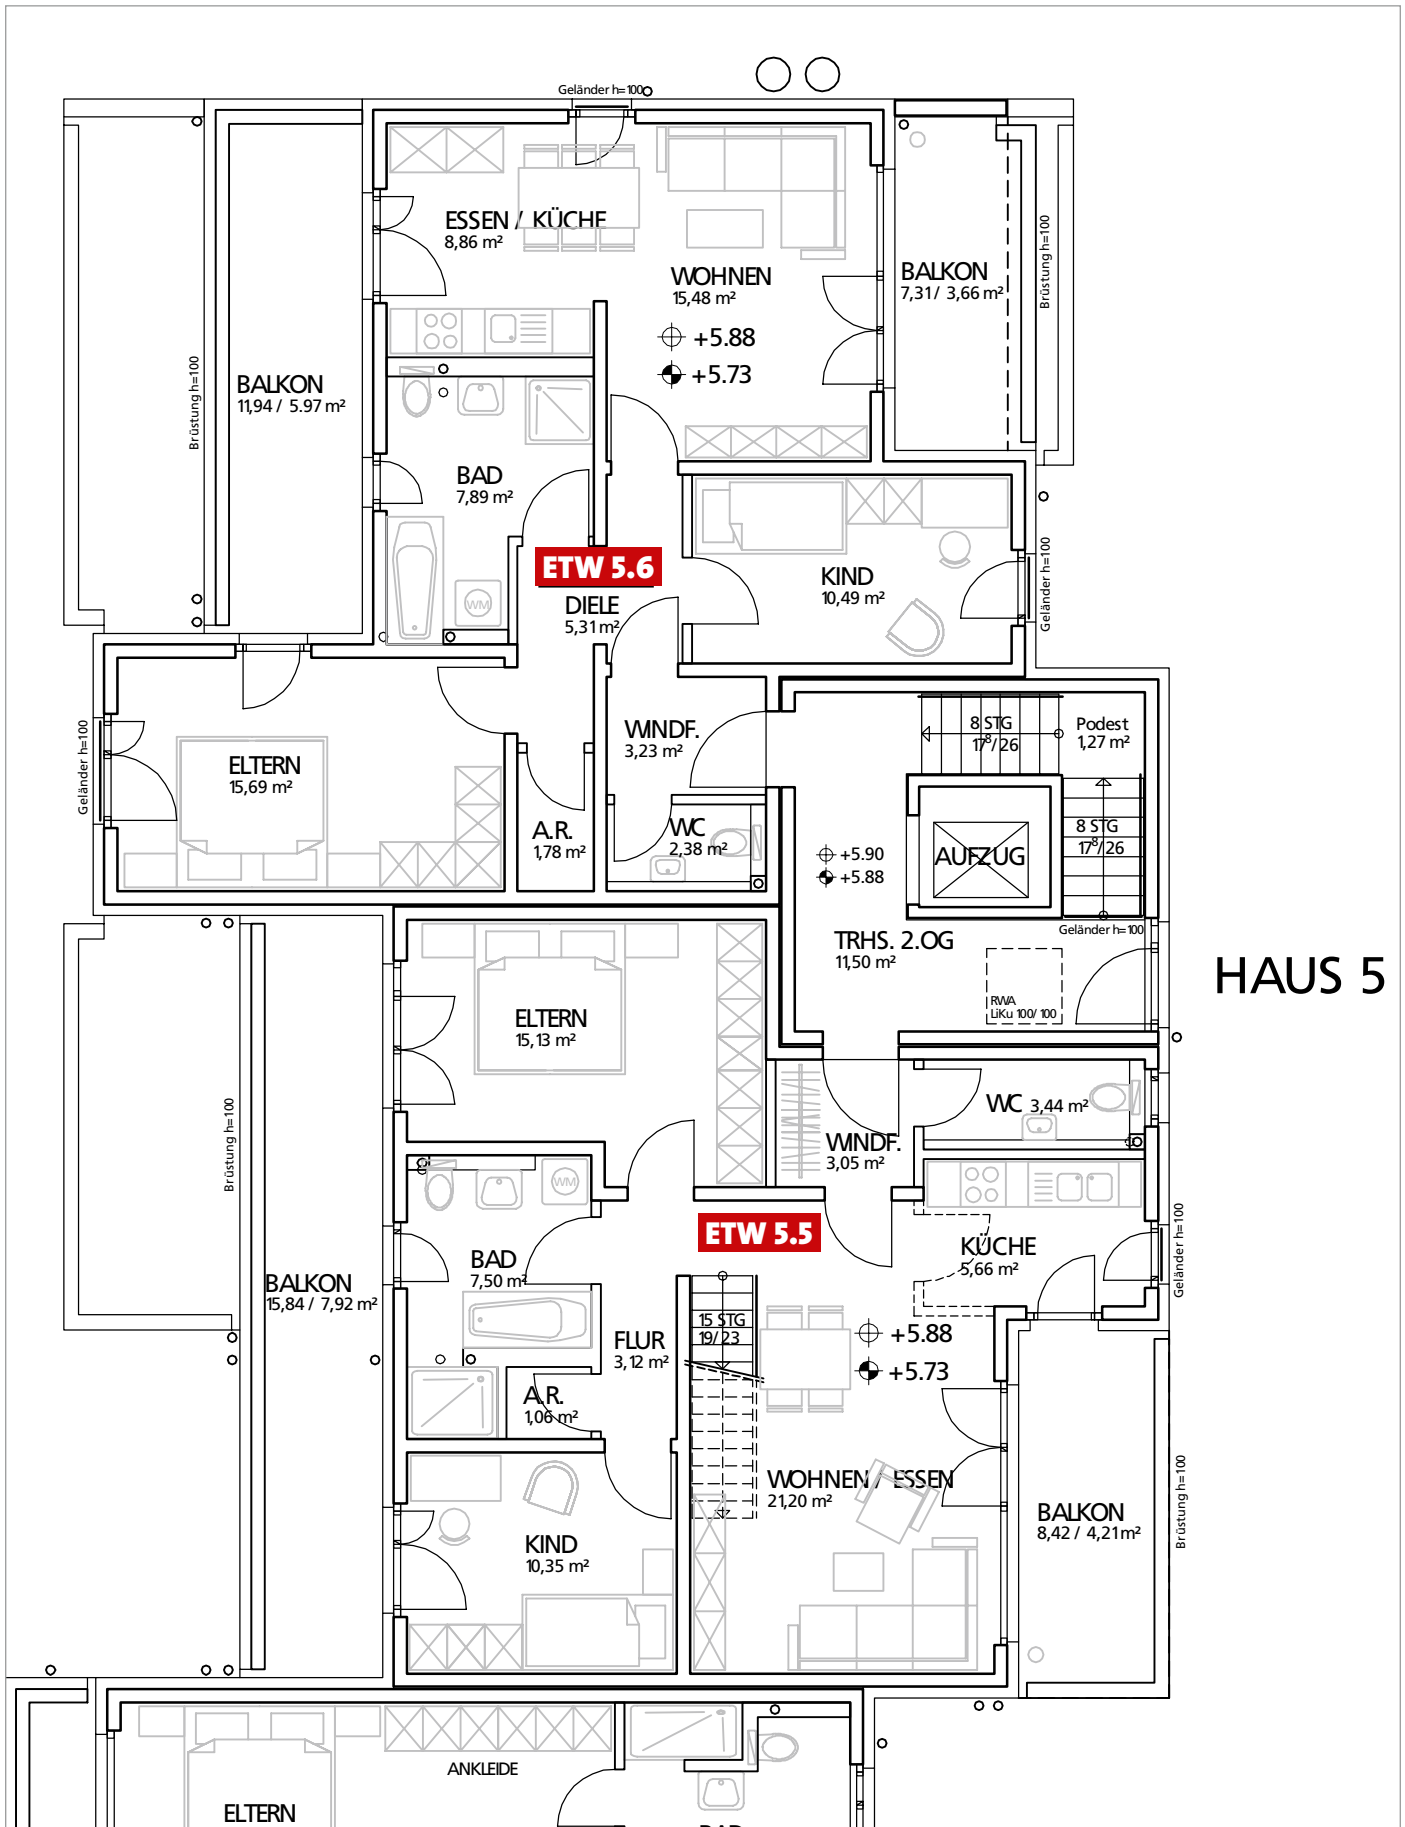


HAUS 5

5.3.5 Wohnung 5.5 Gesamtgröße: ca. 103,25 m² mit Dachgarten- / Studiogeschoß

5.3.6 Wohnung 5.6 Gesamtgröße: ca. 80,74 m²

5.4 DACHGARTEN- / STUDIOGESCHOSS HAUS 5

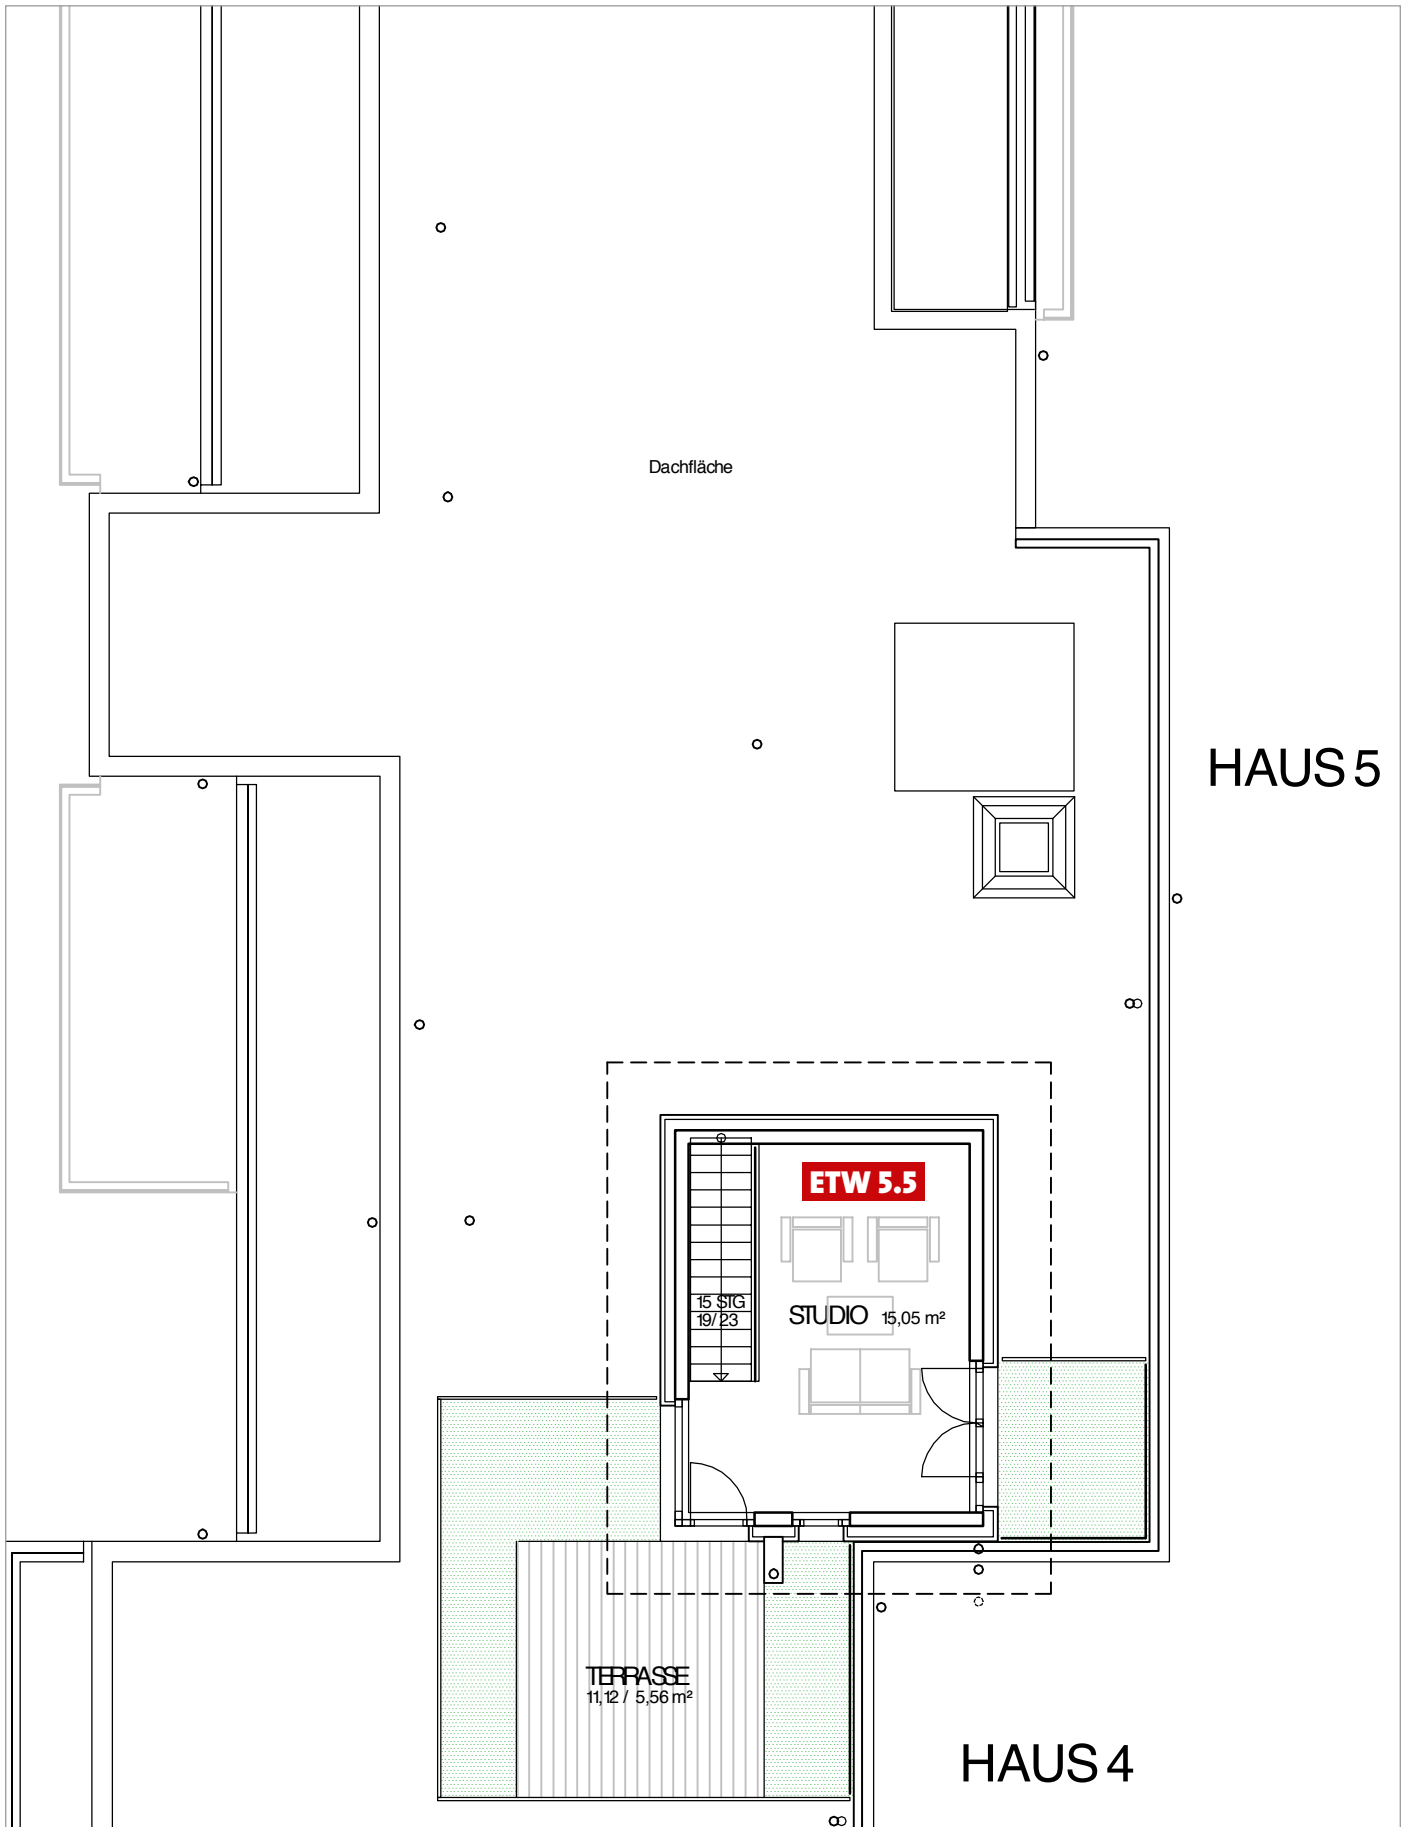

5.4.7 Dachgarten- / Studiogeschoß zu Wohnung 5.5